


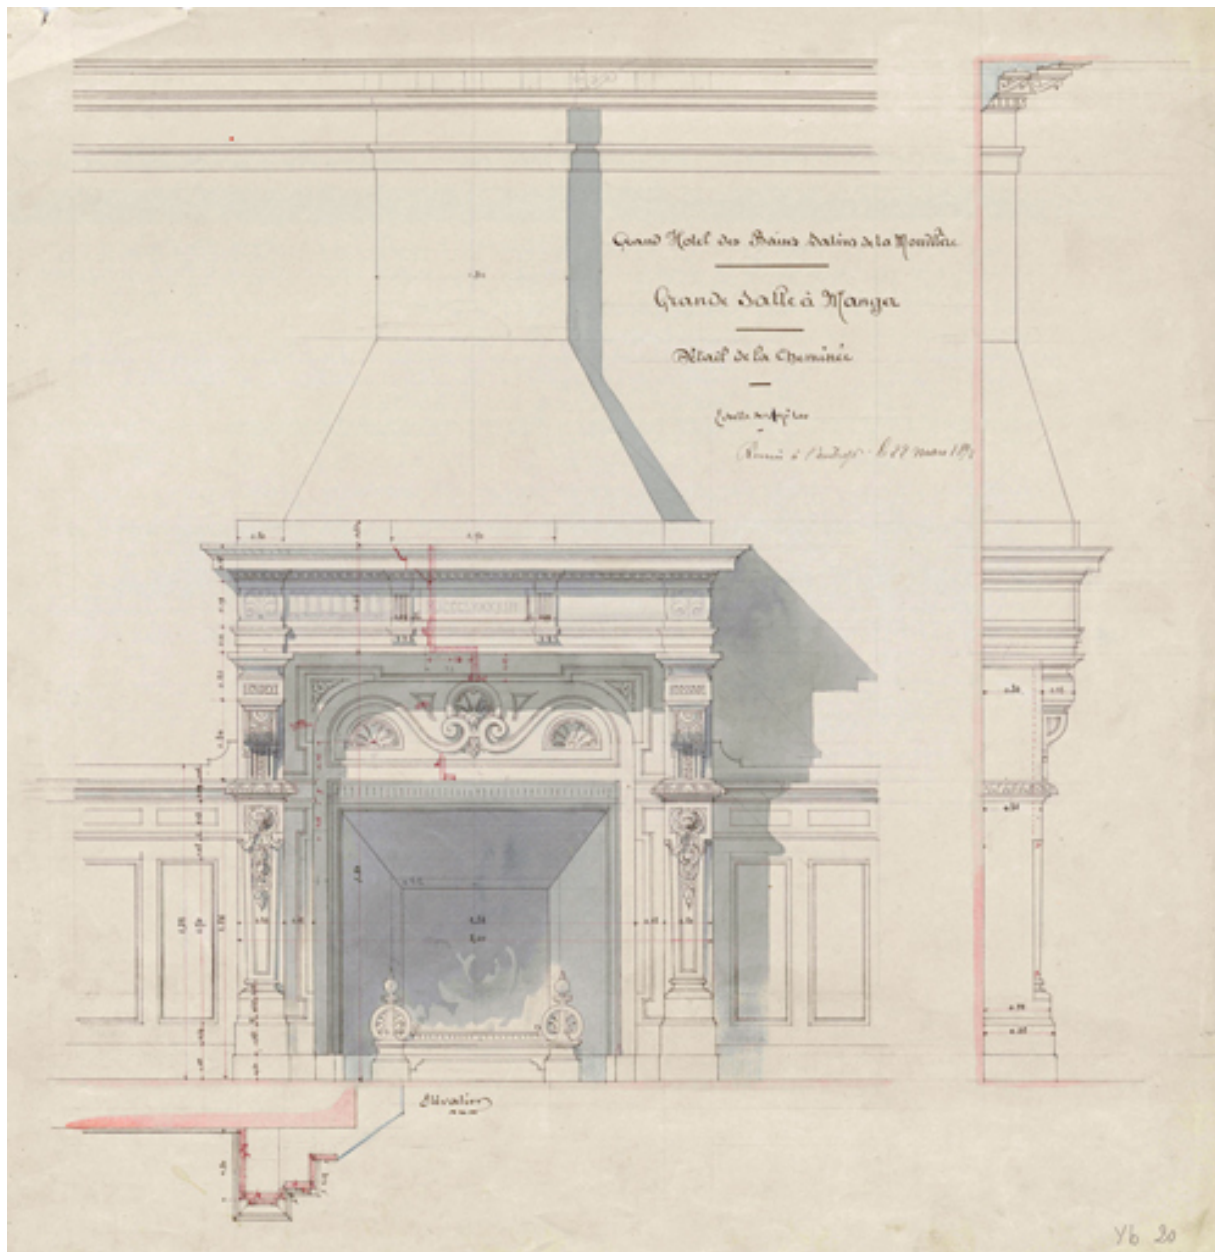

Projet de Marcel Boutterin (1893).

Référence du document reproduit :

- **Grand Hôtel des Bains salins de la Mouillère. Grande salle à manger. Détail de la cheminée. 1893.**

Grand Hôtel des Bains salins de la Mouillère. Grande salle à manger. Détail de la cheminée / [Marcel Boutterin]. 1893. Papier, crayon, encre, aquarelle. 51 x 53 cm. Échelle 1/10. Mention : "Remis à l'entrepr[eneur] le 22 mars 1893". Mention : "MDCCCLXXXIII".

Bibliothèque municipale, Besançon : Yb 20

IVR43_20232500677NUC4A

Auteur du document reproduit : Marcel Boutterin

(c) Bibliothèque municipale, Besançon

reproduction soumise à autorisation du titulaire des droits d'exploitation