


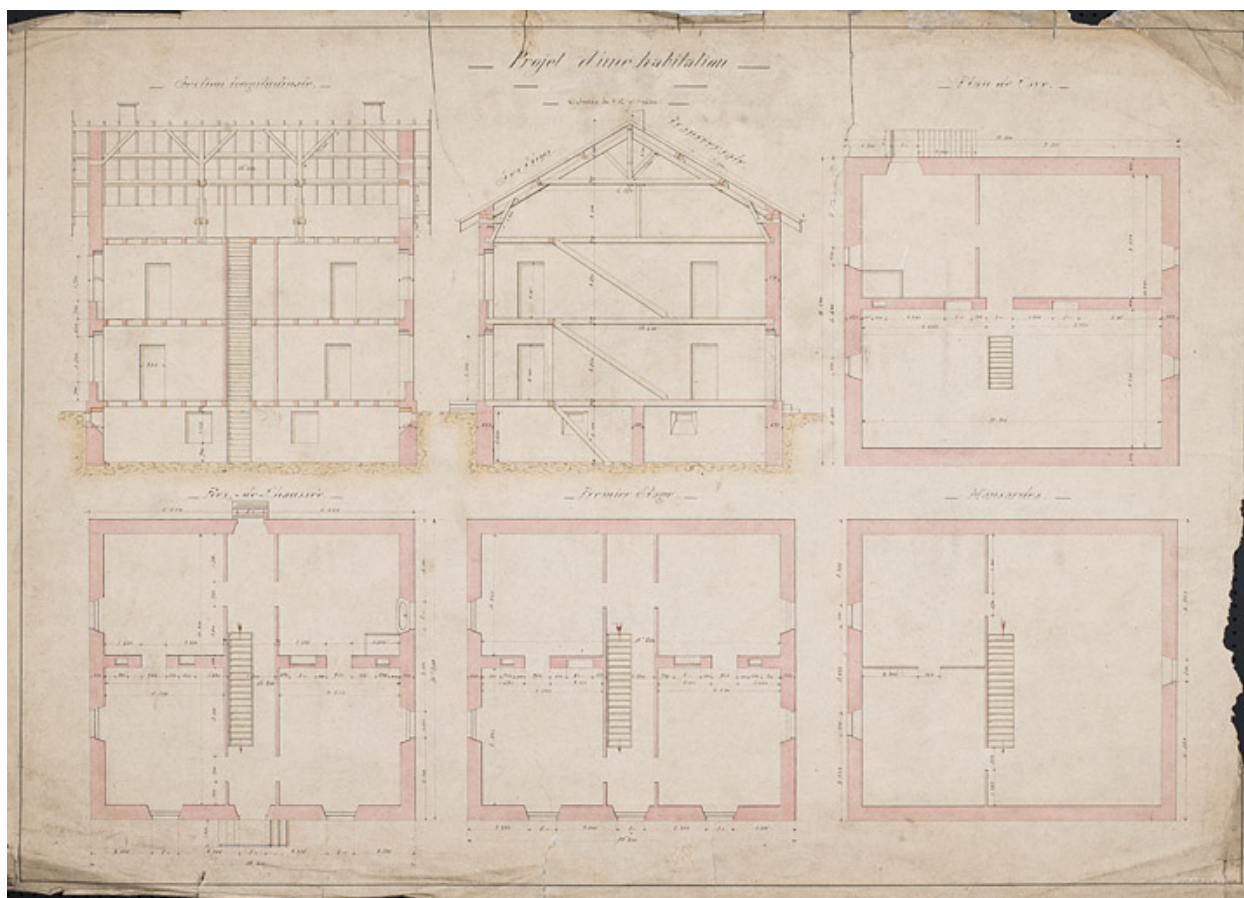

Projet d'une habitation.

Référence du document reproduit :

- **Projet d'une habitation.**
Projet d'une habitationl. Plans, coupes, échelle 1/500, 20 novembre 1873.
Archives départementales du Territoire de Belfort, Belfort : 35 J 6 D2/5-10BD

IVR43_20122501209NUC4A

Auteur de l'illustration : Jérôme Mongreville

Date de prise de vue : 2012

(c) Région Bourgogne-Franche-Comté, Inventaire du patrimoine
reproduction soumise à autorisation du titulaire des droits d'exploitation