


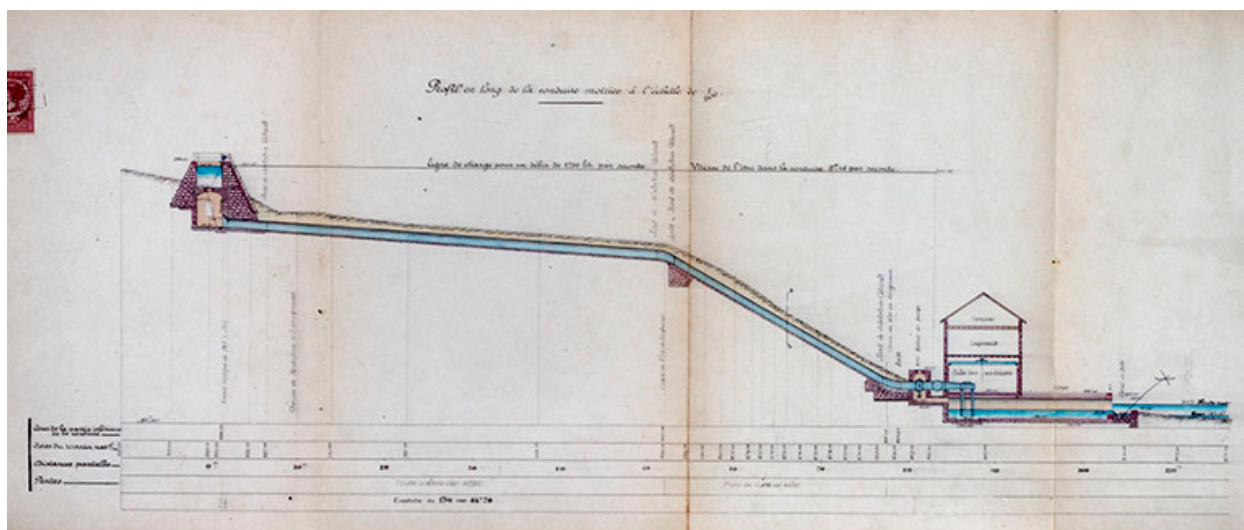

Projet d'exécution des ouvrages hydrauliques. Profil en long de la conduite motrice, 1903.

Référence du document reproduit :

- **Projet d'exécution des ouvrages hydrauliques. Profil en long de la conduite motrice, 1903.**

Archives départementales du Doubs, Besançon, 401 S 3, Projet d'exécution des ouvrages hydrauliques. Profil en long de la conduite motrice, plume, lavis, par l'ingénieur Ourson, échelle 1/200, Besançon le 16 février 1903.

Archives départementales du Doubs, Besançon : 401 S 3

IVR43_20182500128NUC4A

Auteur de l'illustration : Jérôme Mongreville

Date de prise de vue : 2018

(c) Région Bourgogne-Franche-Comté, Inventaire du patrimoine

reproduction soumise à autorisation du titulaire des droits d'exploitation