


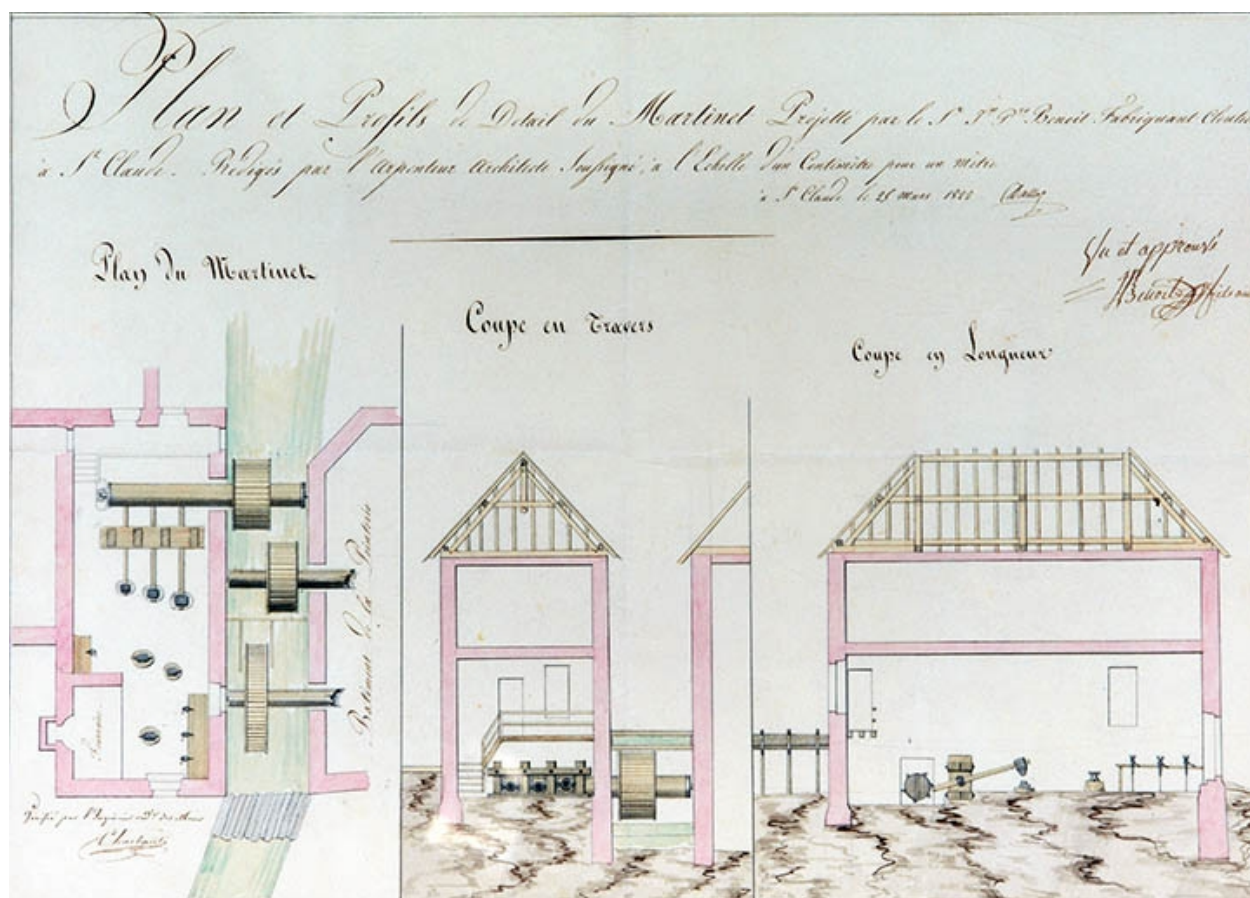

Plan et profils de détail du martinet projeté par le Sr Jn Pre Benoit fabricant cloutier à St Claude.

Référence du document reproduit :

- **Plan et profils de détail du martinet projeté par le Sr Jn Pre Benoit fabricant cloutier à St Claude.**

Plan et profils de détail du martinet projeté par le Sr Jn Pre Benoit fabricant cloutier à St Claude. Dessin, 25 mars 1822. Echelle 1:100, par Dalloz
Archives départementales du Jura, Montmorot

IVR43_19943900499XA

Auteur de l'illustration : Jérôme Mongreville

Auteur du document reproduit : Dalloz

Date de prise de vue : 1994

(c) Région Bourgogne-Franche-Comté, Inventaire du patrimoine
reproduction soumise à autorisation du titulaire des droits d'exploitation