


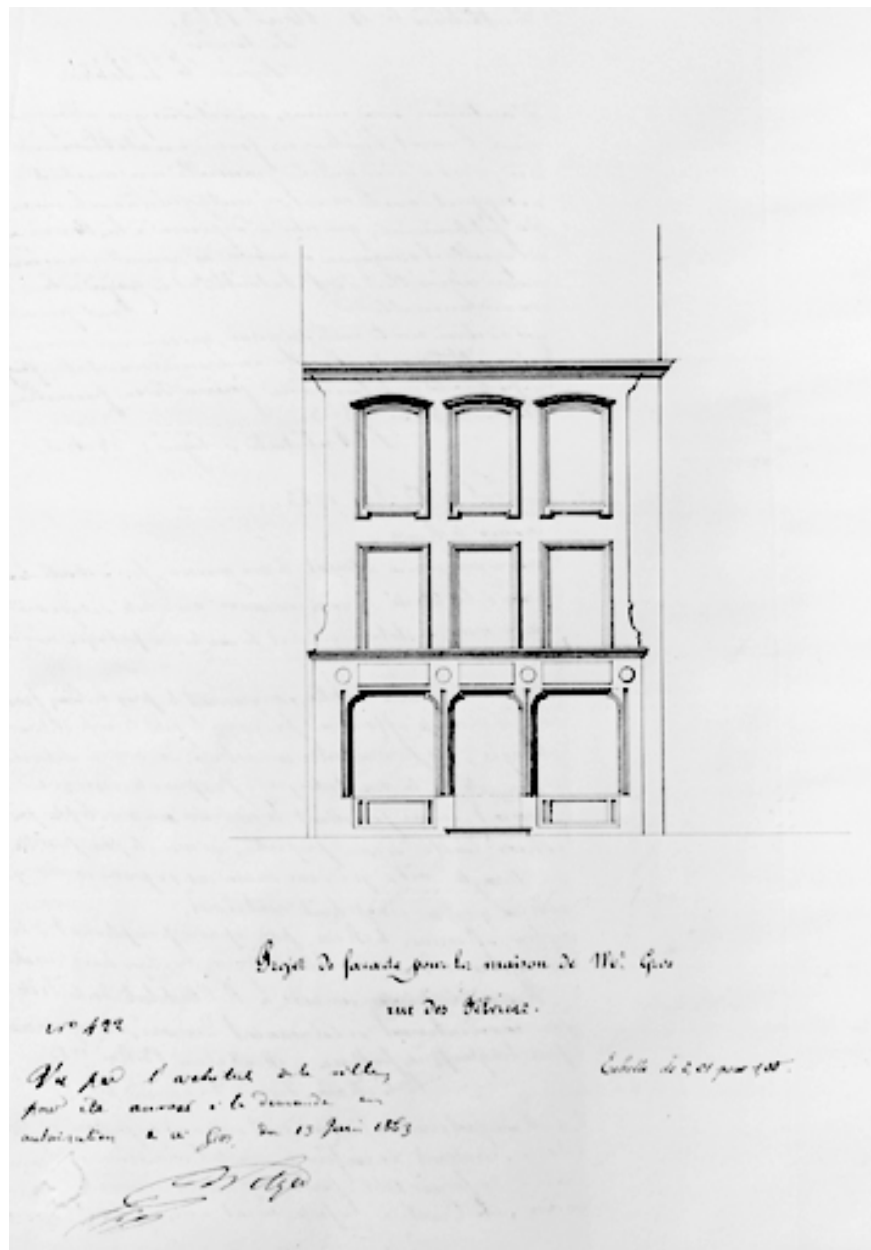

Projet de façade pour la maison de M. Gros rue des Fèves, 1863.

Référence du document reproduit :

- **Projet de façade pour la maison de M. Gros rue des Fèves, 1863.**
Projet de façade pour la maison de M. Gros rue des Fèves, 1863. Dessin, 1863, échelle 1:100.
Archives municipales, Montbéliard : I O 15, fol. 100

IVR43_19862500479V

Auteur de l'illustration : Jérôme Mongreville

Date de prise de vue : 1986

(c) Région Bourgogne-Franche-Comté, Inventaire du patrimoine
reproduction soumise à autorisation du titulaire des droits d'exploitation