


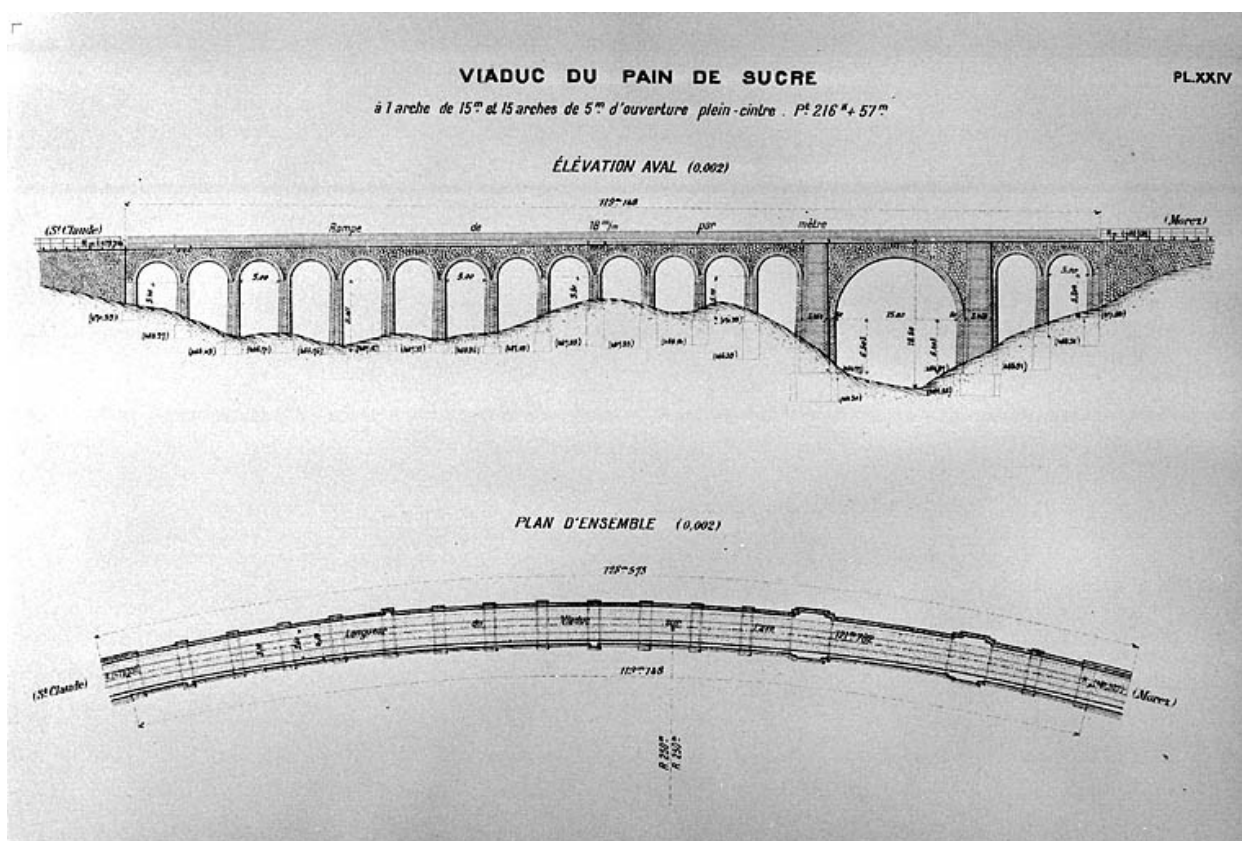

Viaduc du Pain de Sucre à 1 arche de 15 m et 15 arches de 5 m d'ouverture plein-cintre. Plan d'ensemble [et] Elévation aval, [1919].

Référence du document reproduit :

- **Viaduc du Pain de Sucre à 1 arche de 15 m et 15 arches de 5 m d'ouverture plein-cintre. Plan d'ensemble [et] Elévation aval, [1919].**
Viaduc du Pain de Sucre à 1 arche de 15 m et 15 arches de 5 m d'ouverture plein-cintre. Plan d'ensemble [et] Elévation aval, [1919]. Dessin imprimé, s.d. [1919], échelle 1:500. Dans : " Ligne de Morez à Saint-Claude. Rapport sur l'exécution des travaux " [...], Bourges : Tardy-Pigelet, 1919, pl. XXIV.
Archives de la SNCF, Saint-Claude

IVR43_20003900903X

Auteur de l'illustration : Jérôme Mongreville

Date de prise de vue : 2000

Échelle : 1/500

(c) Région Bourgogne-Franche-Comté, Inventaire du patrimoine ; (c) SNCF
reproduction soumise à autorisation du titulaire des droits d'exploitation