


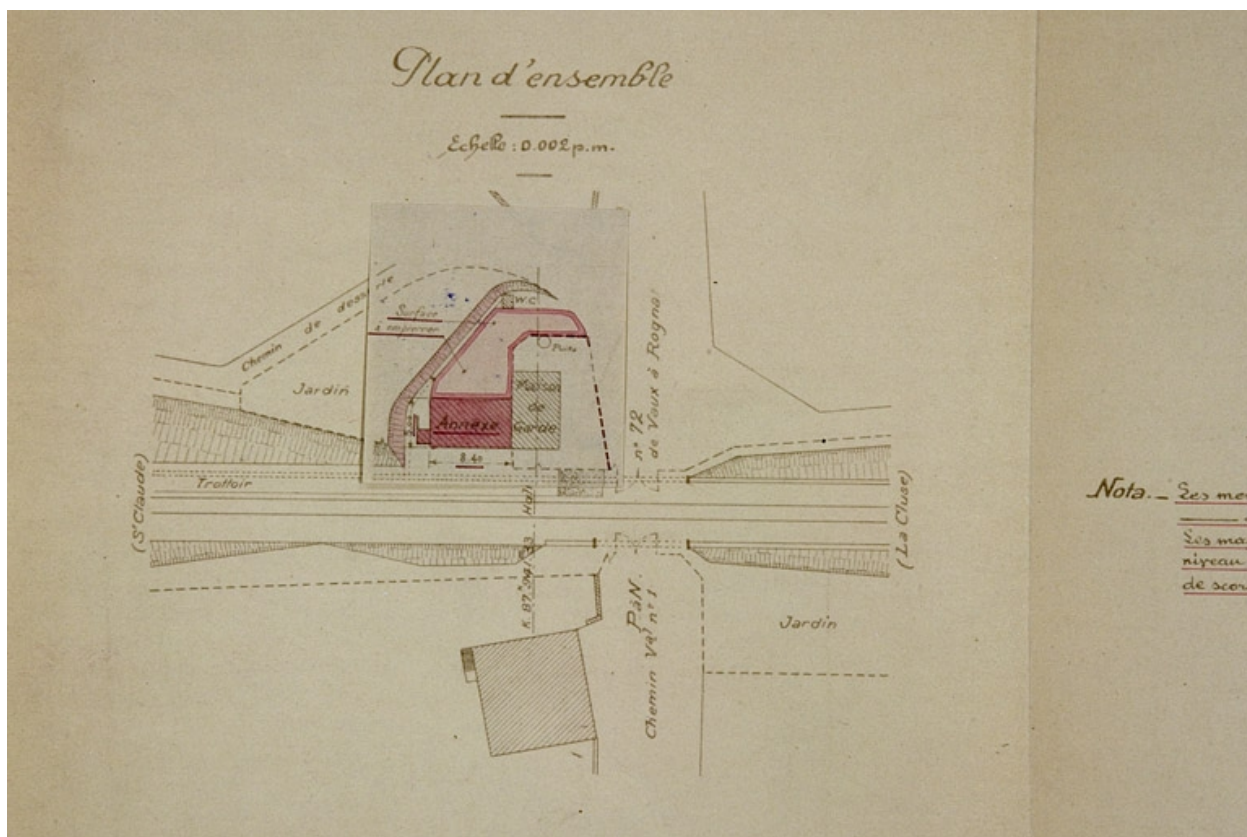

Halte de Vaux-les-St-Claude. Transformation de la halte en station. Plan d'ensemble, 1925.

Référence du document reproduit :

- **Halte de Vaux-les-St-Claude. Transformation de la halte en station. Plan d'ensemble, 1925.**

Halte de Vaux-les-St-Claude. Transformation de la halte en station. Plan d'ensemble, 1925. Dessin (tirage, lavis), 8 juillet 1925 par Oudotte, P. (ingénieur civil)

Archives départementales du Jura, Montmorot : Sp 2236

IVR43_20083900725NUC2A

Auteur de l'illustration : Yves Sancey, Auteur de l'illustration : P. Oudotte

Date de prise de vue : 2008

Échelle : 1/500

(c) Région Bourgogne-Franche-Comté, Inventaire du patrimoine ; (c) Archives départementales du Jura

reproduction soumise à autorisation du titulaire des droits d'exploitation