


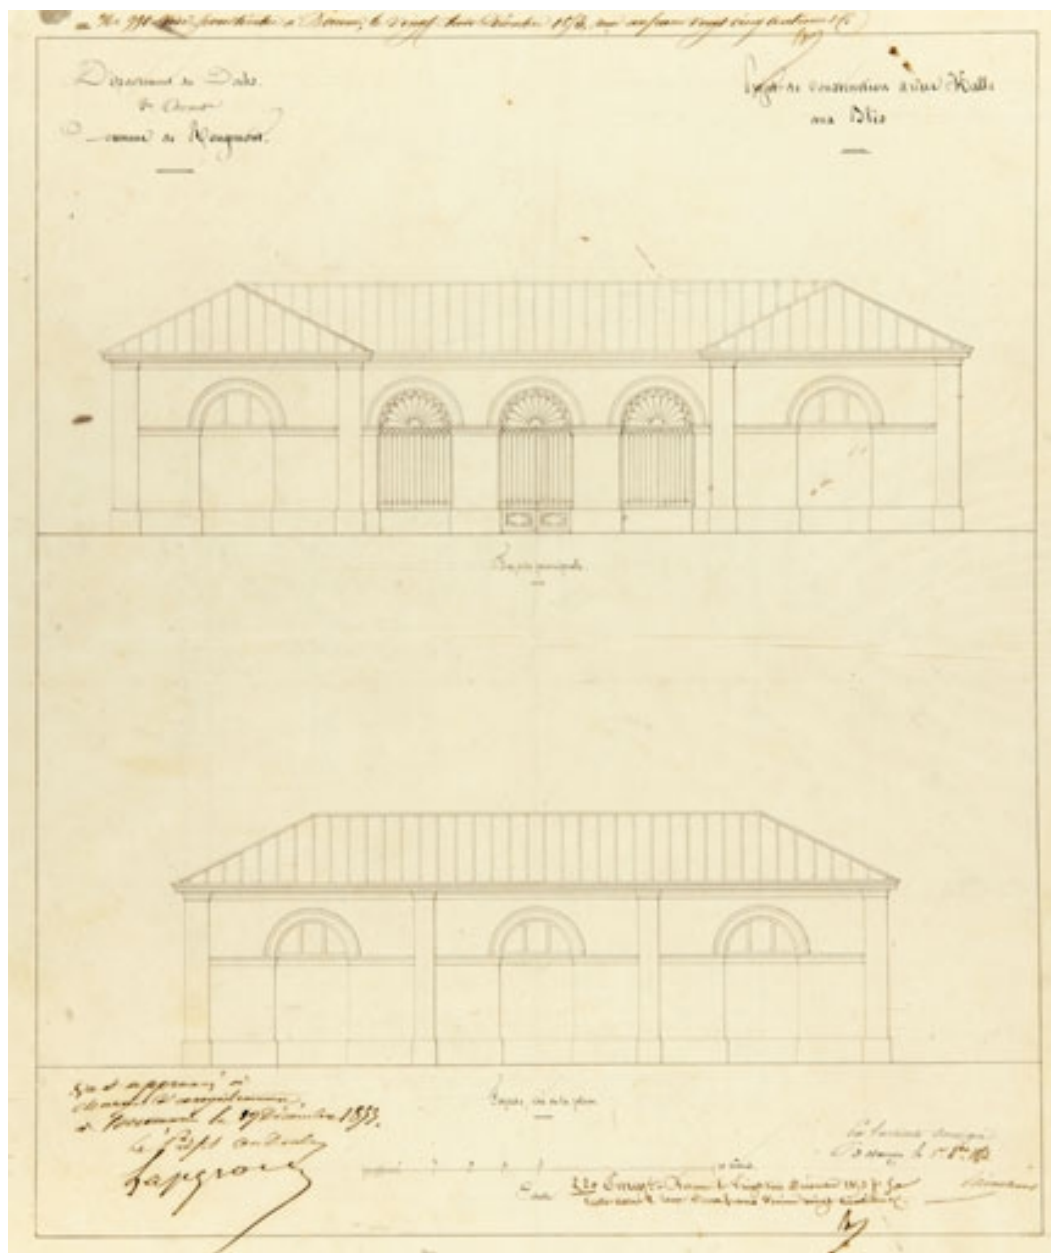

Commune de Rougemont. Projet de construction d'une halle aux blés. Façade principale [et] Façade côté de la place. 1er octobre 1853.

Référence du document reproduit :

- **Commune de Rougemont. Projet de construction d'une halle aux blés. Façade principale [et] Façade côté de la place. 1er octobre 1853.**

Commune de Rougemont. Projet de construction d'une halle aux blés. Façade principale [et] Façade côté de la place. Dessin à la plume sur calque, par l'architecte Painchaux. 1er octobre 1853. Echelle 1/100.

Archives départementales du Doubs, Besançon : OAC 515/7

IVR43_20102500556NUC4A

Auteur de l'illustration : Jérôme Mongreville

Auteur du document reproduit : Painchaux

Date de prise de vue : 2010

Échelle : 1/20

(c) Région Bourgogne-Franche-Comté, Inventaire du patrimoine
reproduction soumise à autorisation du titulaire des droits d'exploitation