


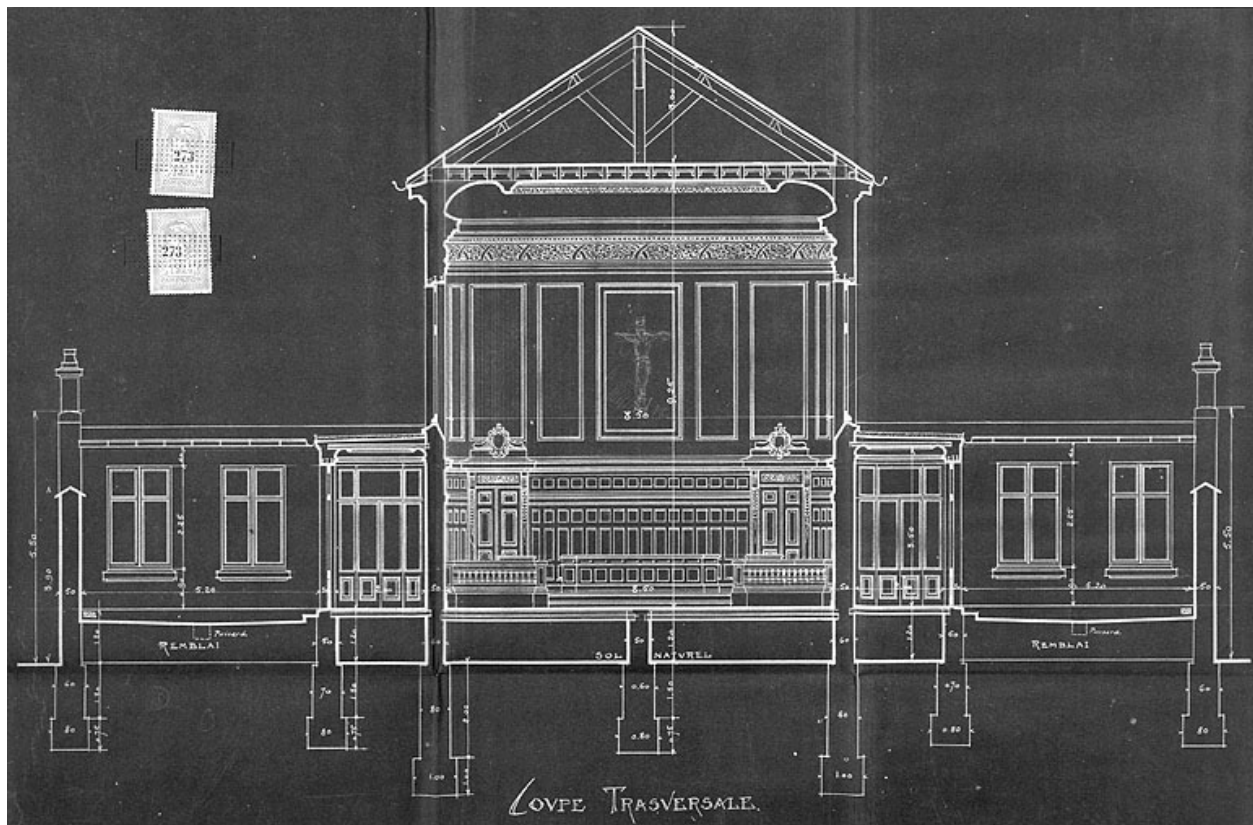

Palais de Justice de Montbéliard. Coupe transversale, 1902.

Référence du document reproduit :

- **Palais de Justice de Montbéliard. Coupe transversale, 1902.**
Palais de Justice de Montbéliard. Coupe transversale, 1902. Tirage, 1902, échelle 1:50, par Saint-Ginest, Etienne-Bernard (architecte)
Archives départementales du Doubs, Besançon : 40 N 2

IVR43_19872500215V

Auteur de l'illustration : Jérôme Mongreville, Auteur de l'illustration : Etienne-Bernard Saint-Ginest

Date de prise de vue : 1987

(c) Région Bourgogne-Franche-Comté, Inventaire du patrimoine ; (c) Archives départementales du Doubs

reproduction soumise à autorisation du titulaire des droits d'exploitation