


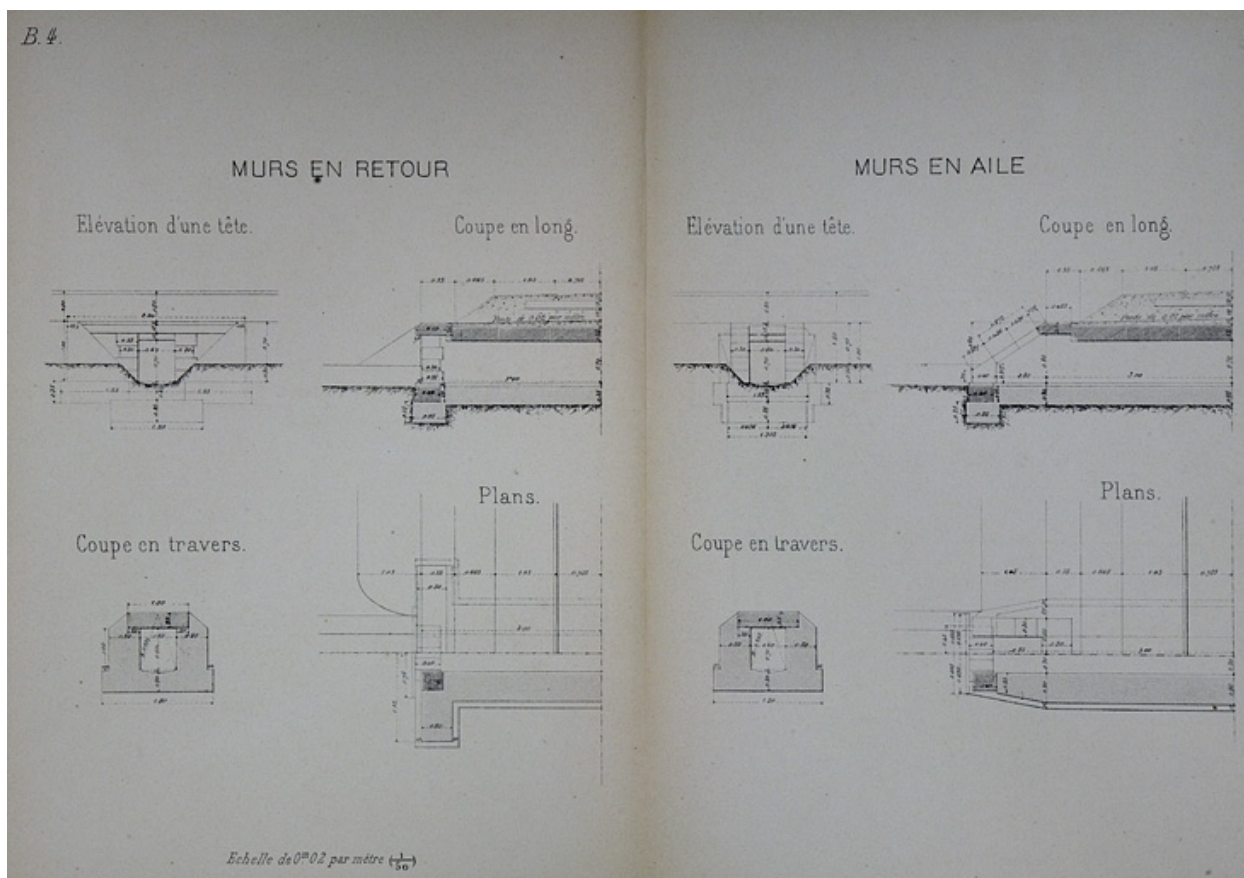

Aqueduc dallé de 0 m 60 d'ouverture. Type de la Compagnie Paris - Lyon - Méditerranée. B 4 [plans, coupes et élévations], 1879.

Référence du document reproduit :

- **Aqueduc dallé de 0 m 60 d'ouverture. Type de la Compagnie Paris - Lyon - Méditerranée. B 4 [plans, coupes et élévations], 1879.**

Aqueduc dallé de 0 m 60 d'ouverture. Type de la Compagnie Paris - Lyon - Méditerranée. B 4 [plans, coupes et élévations], 1879. Dessin imprimé, s.d. [1879], échelle 1:50.

Archives départementales du Jura, Montmorot : Sp 2184

IVR43_20080000034NUC2A

Auteur de l'illustration : Yves Sancey

Date de prise de vue : 2008

Échelle : 1/50

(c) Région Bourgogne-Franche-Comté, Inventaire du patrimoine ; (c) Archives départementales du Jura

reproduction soumise à autorisation du titulaire des droits d'exploitation