


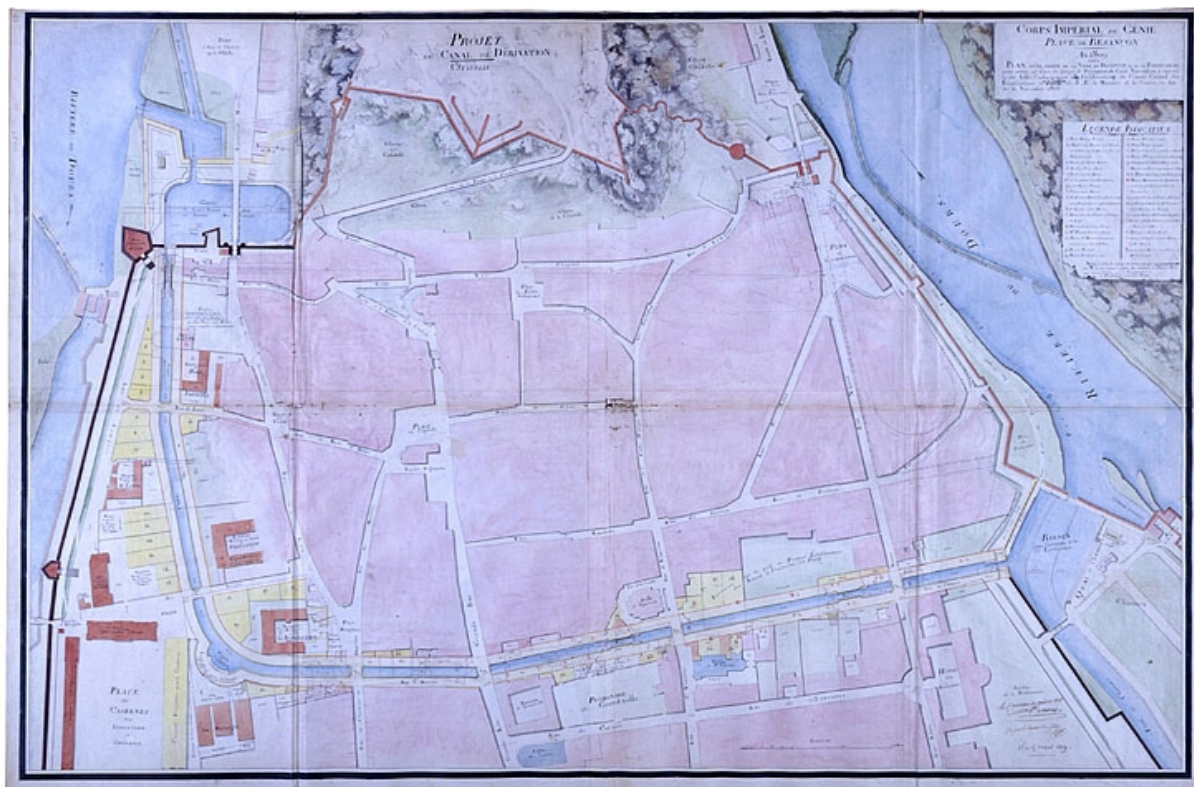

Plan d'une partie de la cité de Besançon et de ses fortifications, pour servir au projet du tracé de dérivation du canal Napoléon à travers ladite ville, 1809.

Référence du document reproduit :

- **Plan d'une partie de la cité de Besançon et de ses fortifications, pour servir au projet du tracé de dérivation du canal Napoléon à travers ladite ville, 1809.**

Plan d'une partie de la cité de Besançon et de ses fortifications, pour servir au projet du tracé de dérivation du canal Napoléon à travers ladite ville, 1809. Dessin (plume, lavis), 1809, 180 x 120 cm, par Picot de Moras (ingénieur militaire)

Archives départementales du Doubs, Besançon : 12 J 38

IVR43_20012500093VA

Auteur de l'illustration : Jérôme Mongreville

Auteur du document reproduit : NEPASUTILISER Picot de Moras (ingénieur militaire)

Date de prise de vue : 2001

Échelle : 1/500

(c) Région Bourgogne-Franche-Comté, Inventaire du patrimoine ; (c) Archives départementales du Doubs

reproduction soumise à autorisation du titulaire des droits d'exploitation