


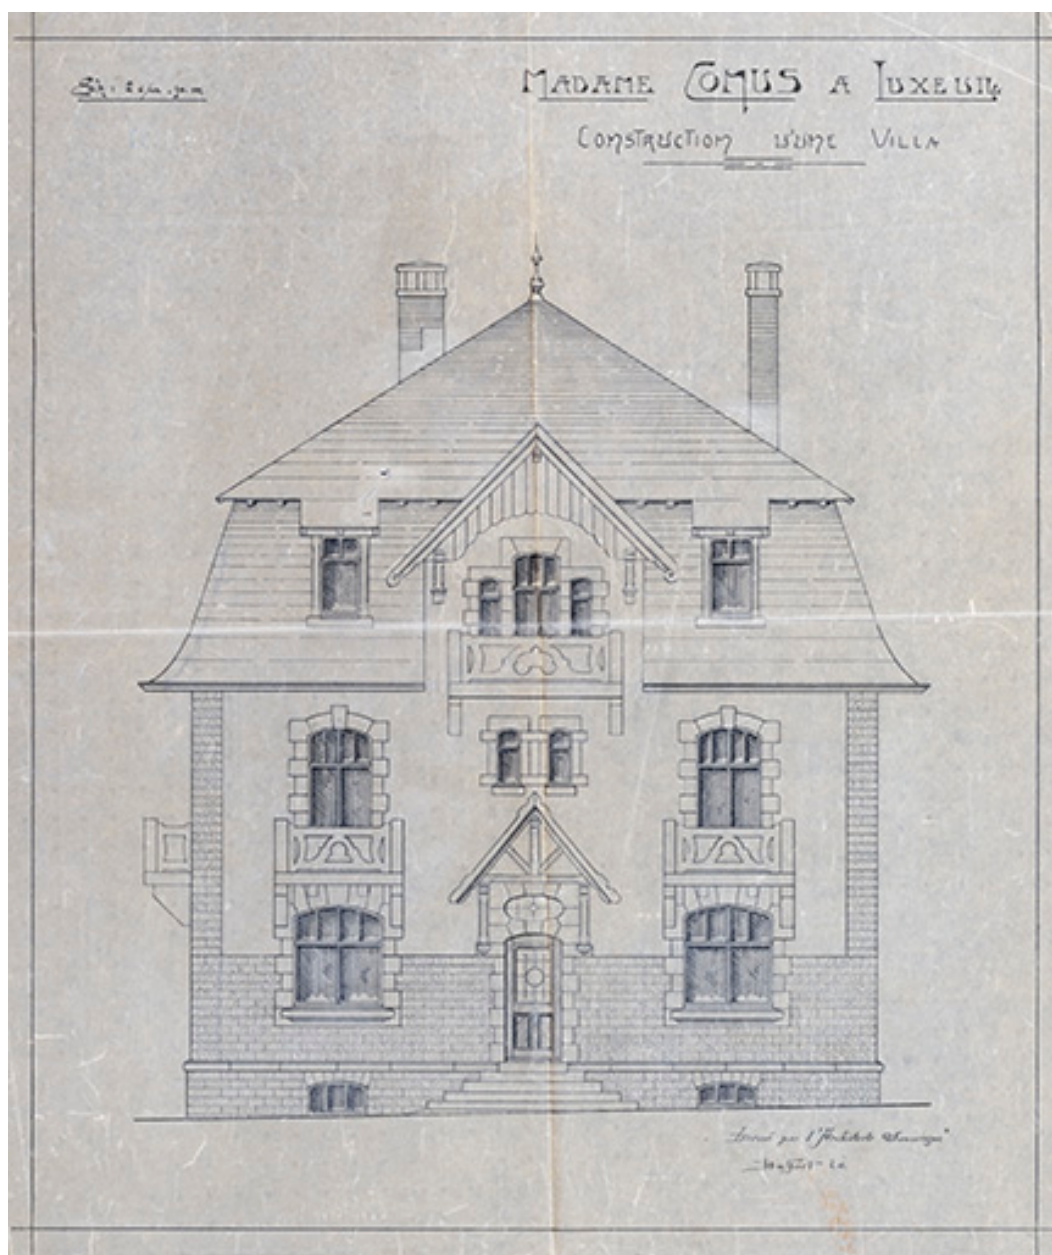

Élévation de la façade sud.

Référence du document reproduit :

- **Madame Conus à Luxeuil. Construction d'une villa. [Façade sud]. [1910].**
Madame Conus à Luxeuil. Construction d'une villa. [Façade sud] / Albert Salomon.
[1910]. Dessin. 45 x 38 cm. Échelle 1/50.
Archives départementales du Territoire de Belfort, Belfort : 30 J 161

IVR43_20227000266NUC4A

Auteur de l'illustration : Jérôme Mongreville

Auteur du document reproduit : Albert Salomon

Date de prise de vue : 2022

(c) Région Bourgogne-Franche-Comté, Inventaire du patrimoine
reproduction soumise à autorisation du titulaire des droits d'exploitation