


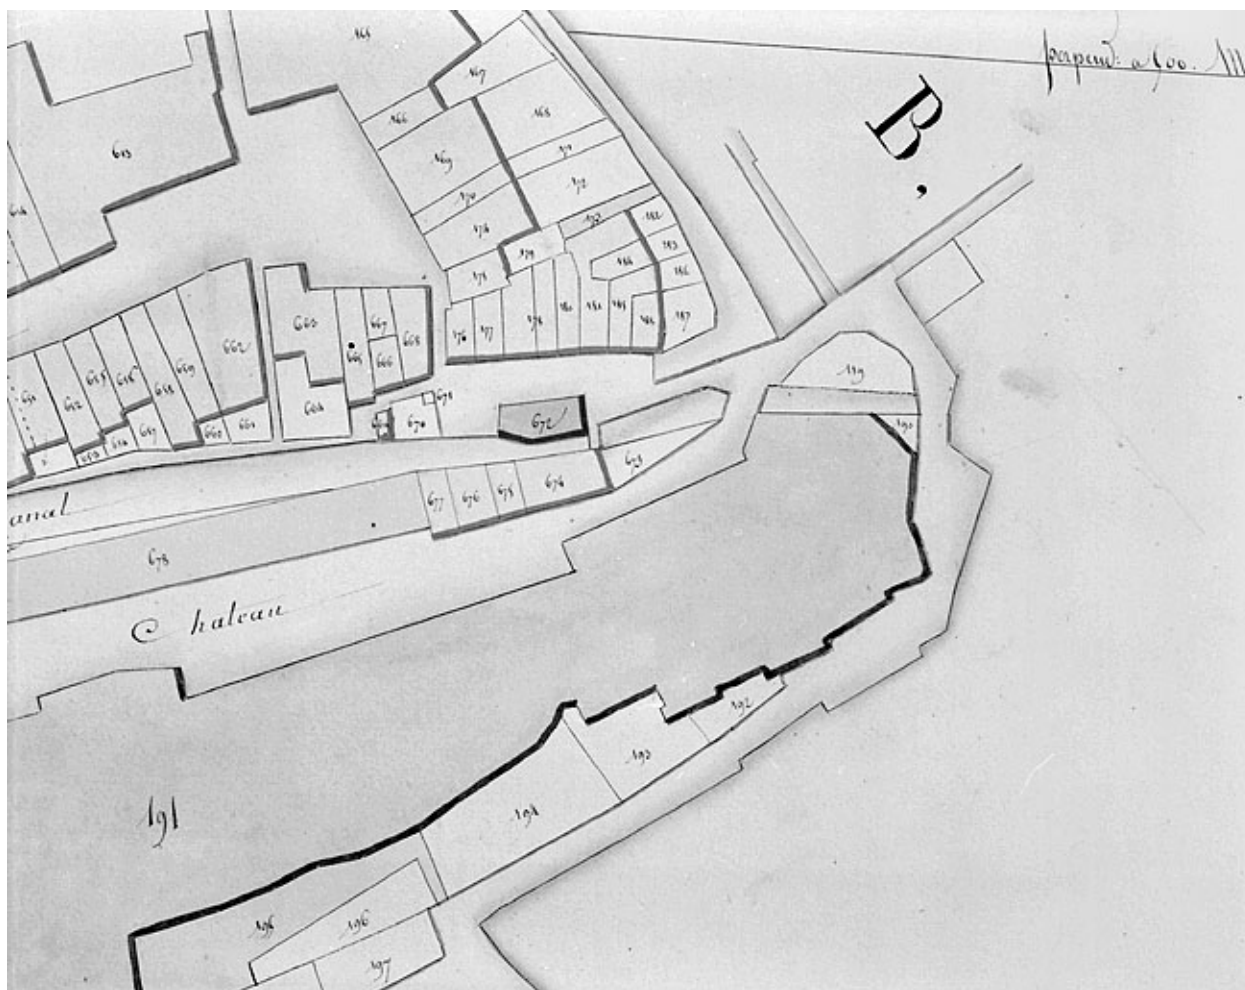

Référence du document reproduit :

- Quartier du Bourg Vauthier et partie orientale de l'acropole du château, 1812. Extrait du plan cadastral de 1812, section D, échelle 1:1000 par Morel (géomètre)

reproduction soumise à autorisation du titulaire des droits d'exploitation