


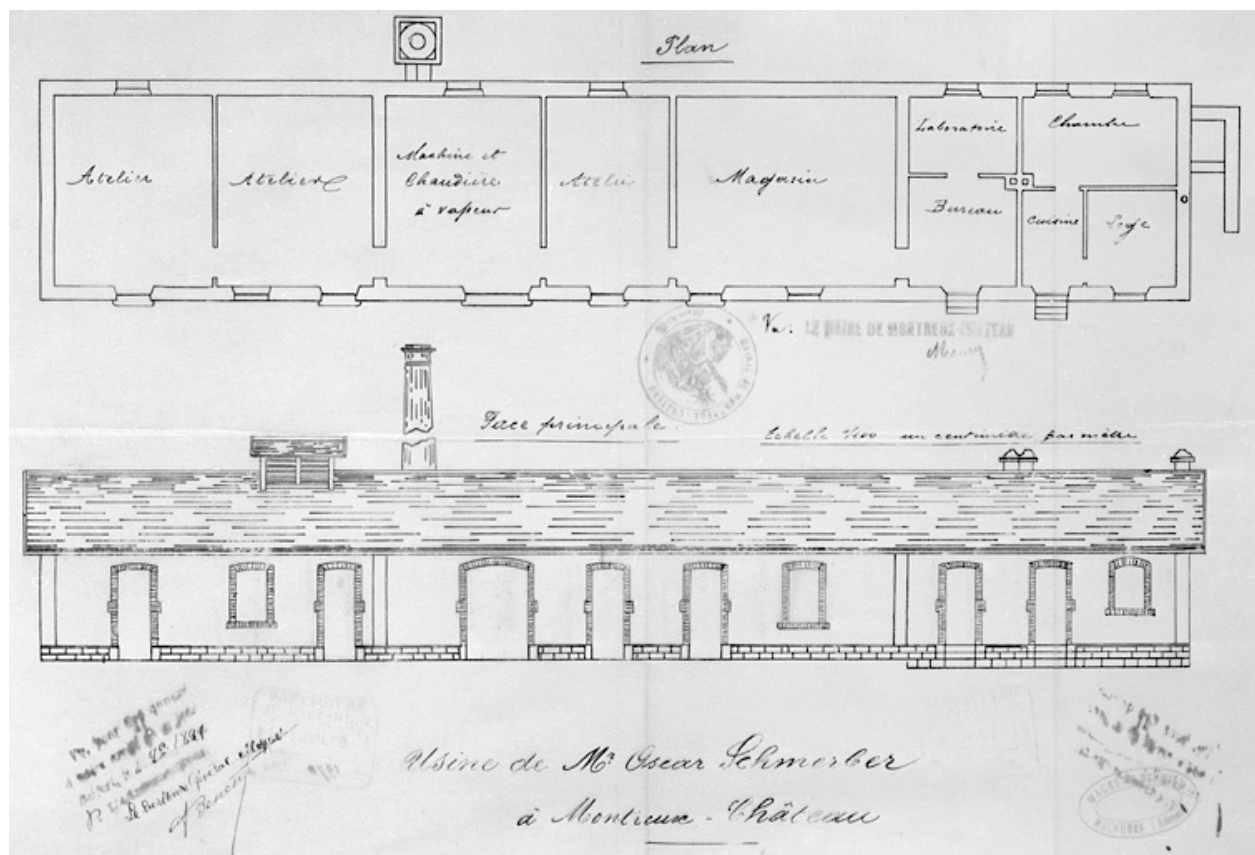

Usine de monsieur Oscar Schmerber à Montreux-Château [plan et élévation].

Référence du document reproduit :

- **Usine de monsieur Oscar Schmerber à Montreux-Château [plan et élévation].**
 Usine de monsieur Oscar Schmerber à Montreux-Château [plan et élévation].
 Dessin, calque, lavis, échelle 1:100, s.d. [1894], par Grave
 Archives départementales du Territoire de Belfort, Belfort : 5 M 278

IVR43_20019000031V

Auteur de l'illustration : Jérôme Mongreville

Auteur du document reproduit : Grave

Date de prise de vue : 2001

(c) Région Bourgogne-Franche-Comté, Inventaire du patrimoine ; (c) Archives
 départementales du Territoire de Belfort

reproduction soumise à autorisation du titulaire des droits d'exploitation