


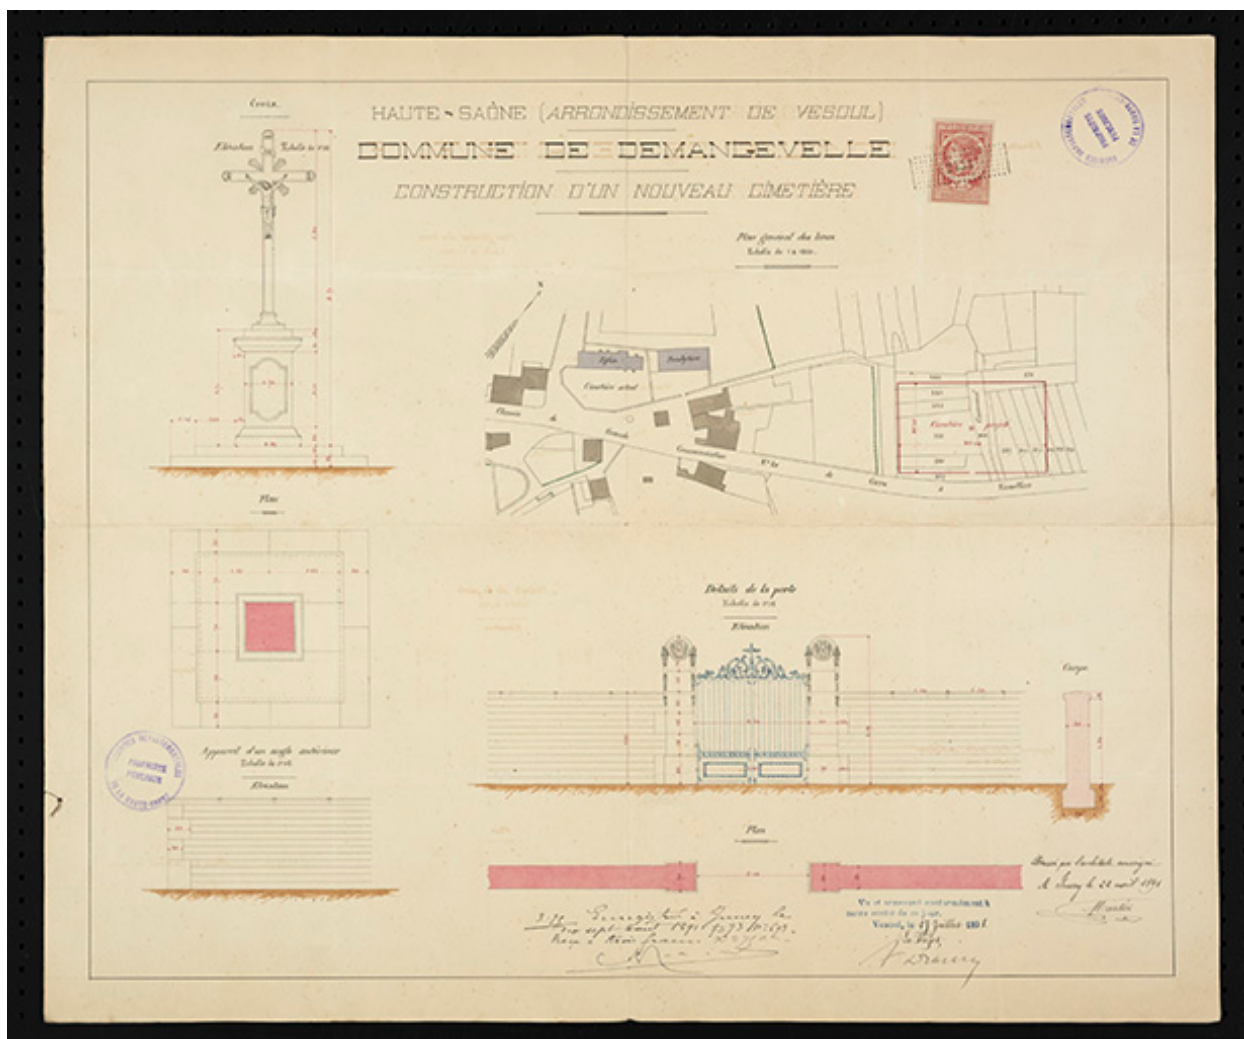

Plan : construction d'un nouveau cimetière.

Référence du document reproduit :

- **Plan : construction d'un nouveau cimetière. (1891)**

Construction d'un nouveau cimetière. [plans et élévations] Echelle 1/1250, dressé par l'architecte Martin à Jussey le 22 avril 1891; visé par le préfet le 17 juillet 1891, enregistré à Jussey le 17 août de la même année. (s'agit-il de Jean Baptiste Martin qui est architecte à Jussey en 1874?)

Archives départementales de la Haute-Saône, Vesoul : 3 O 208

IVR43_20167000074NUC4A

Auteur de l'illustration : Sonia Doulot

Date de prise de vue : 2016

(c) Région Bourgogne-Franche-Comté, Inventaire du patrimoine ; (c) Archives départementales de la Haute-Saône

reproduction soumise à autorisation du titulaire des droits d'exploitation