


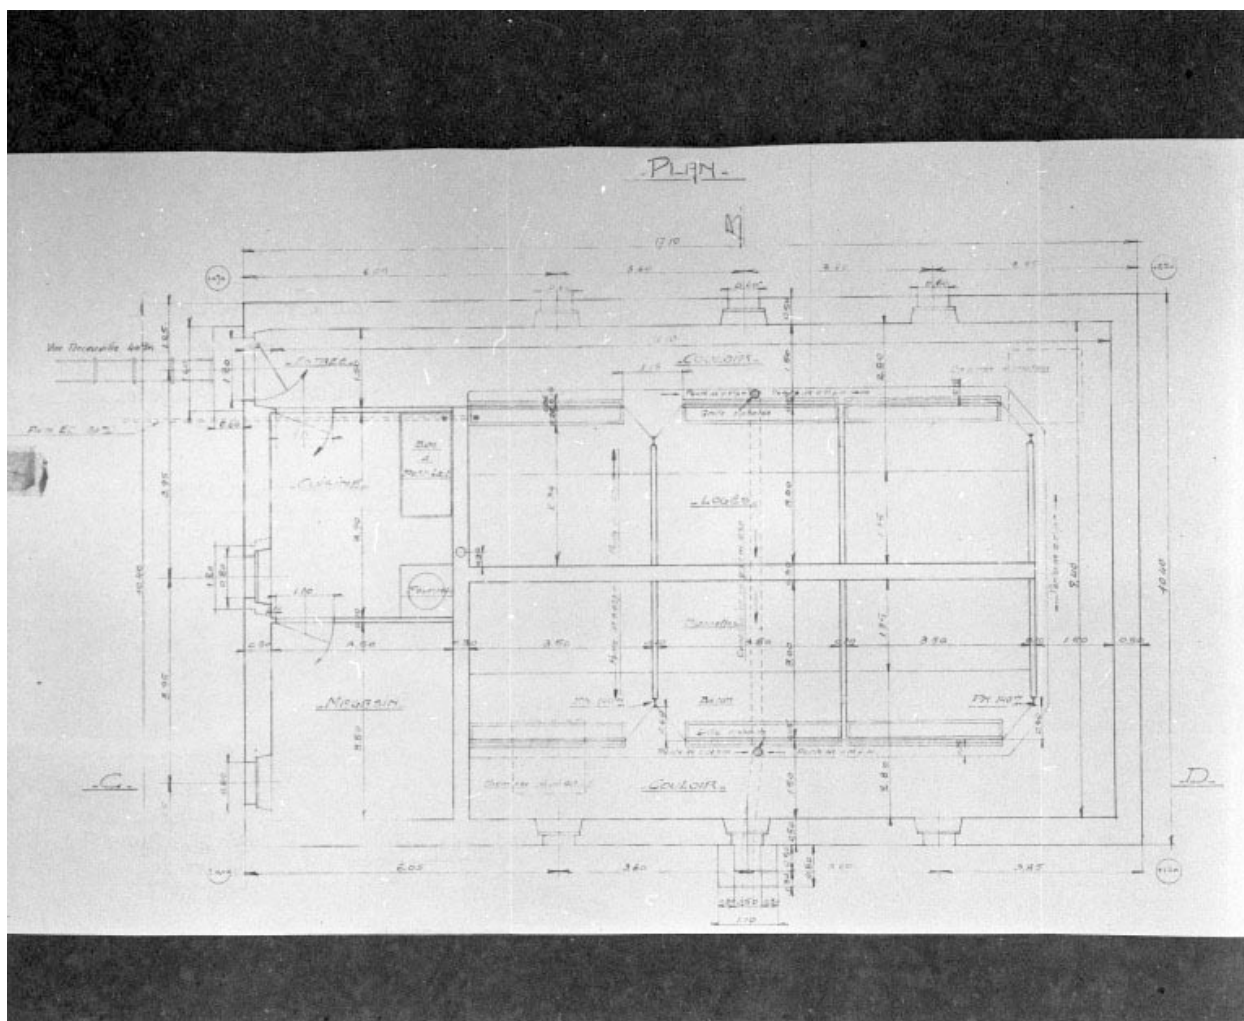

Section de Taillat (les Bouchoux). Construction d'une porcherie. Plan de l'établissement.

Référence du document reproduit :

- **Section de Taillat (les Bouchoux). Construction d'une porcherie. Plan de l'établissement.**

Section de Taillat (les Bouchoux). Construction d'une porcherie. Plan de l'établissement. Dessin, 1933. Echelle 1:50.

Archives départementales du Jura, Montmorot

IVR43_19943901390X

Auteur de l'illustration : Jérôme Mongreville

Date de prise de vue : 1994

(c) Région Bourgogne-Franche-Comté, Inventaire du patrimoine
reproduction soumise à autorisation du titulaire des droits d'exploitation