


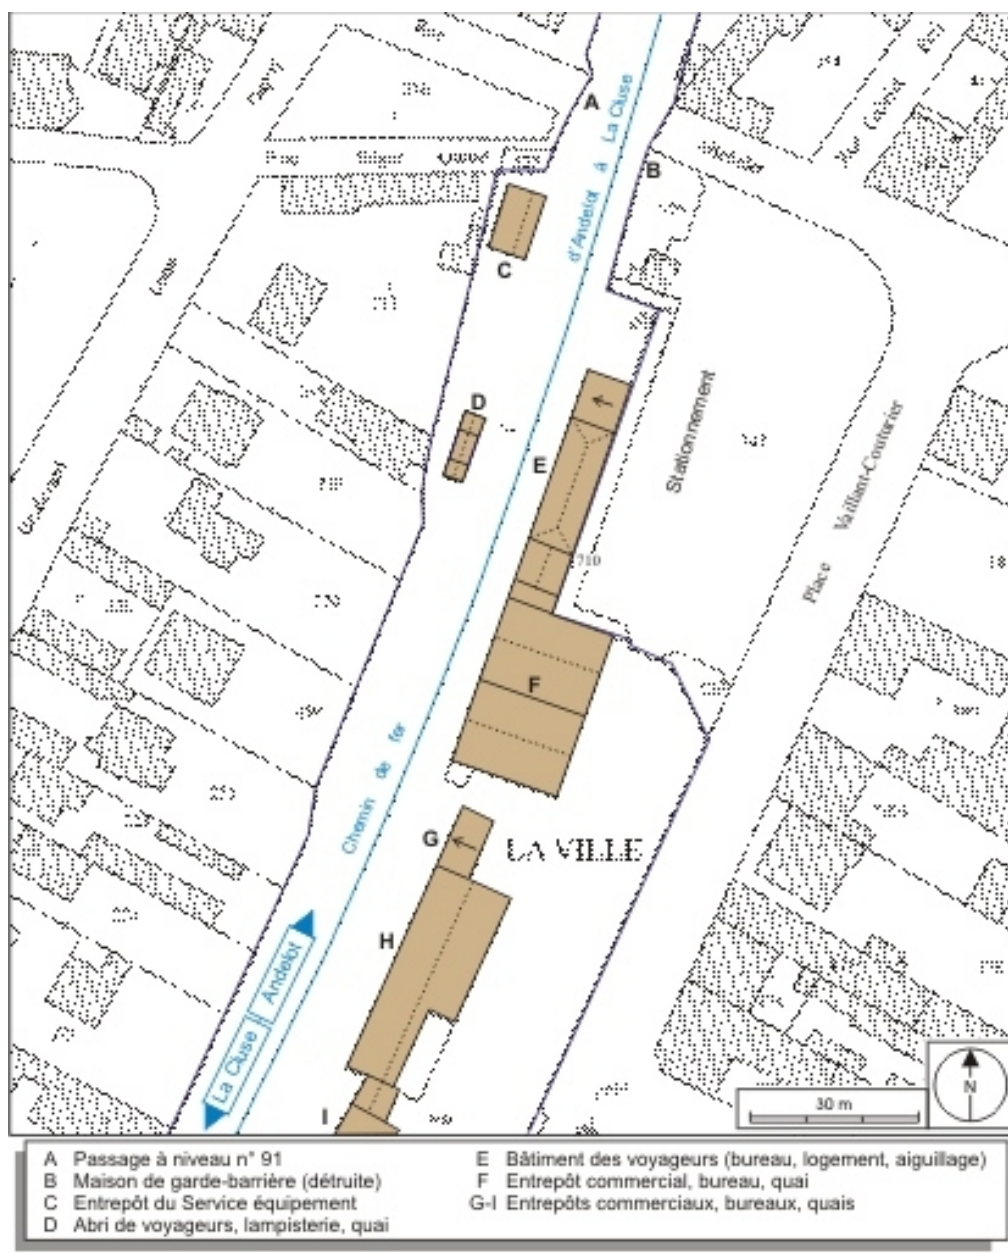

Plan-masse de la partie nord (gare des voyageurs). Extrait du plan cadastral informatisé, 2006, section AH, échelle 1:1000.

IVR43_20070100042NUDA

Auteur de l'illustration : André Céréza

Date de prise de vue : 2007

(c) Région Bourgogne-Franche-Comté, Inventaire du patrimoine
reproduction soumise à autorisation du titulaire des droits d'exploitation