


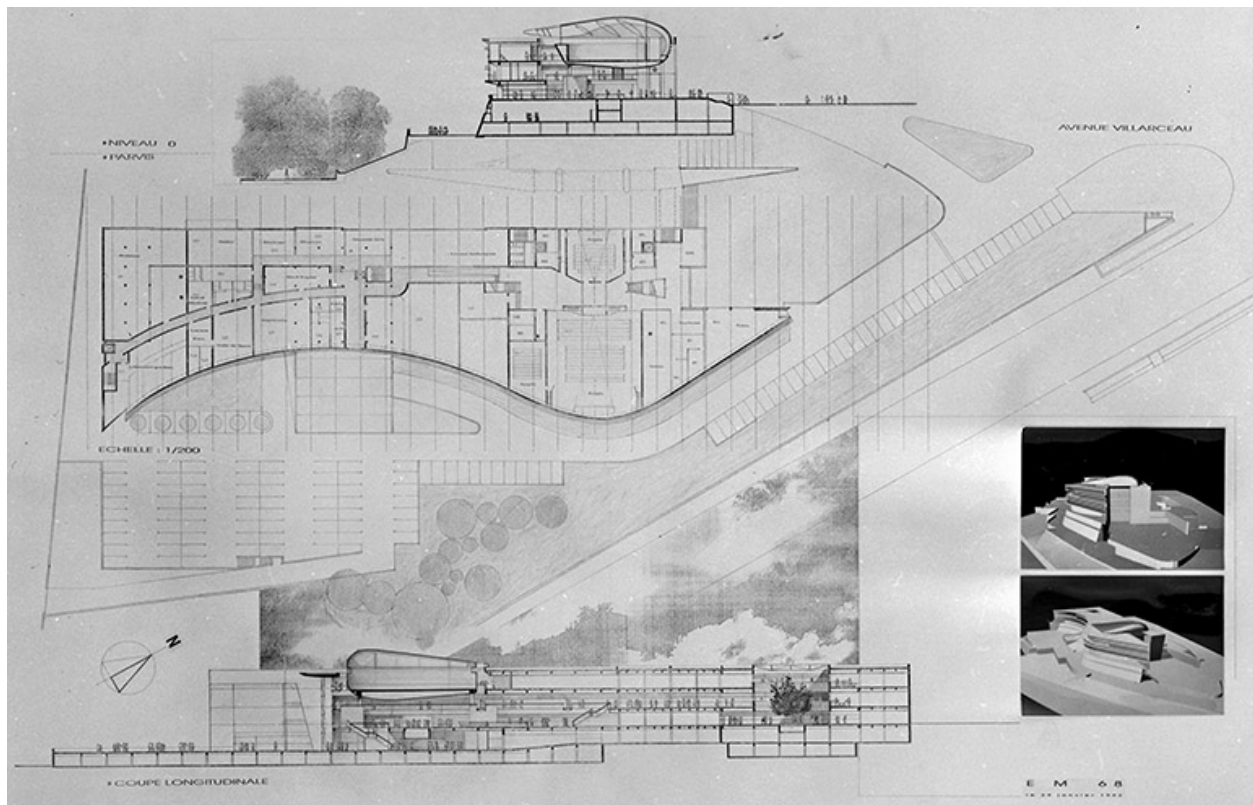

Projet de bâtiment pour la Chambre de Commerce et d'Industrie [..], 1993.

Référence du document reproduit :

- **Projet de bâtiment pour la Chambre de Commerce et d'Industrie [..], 1993.**
Projet de bâtiment pour la Chambre de Commerce et d'Industrie [..], 1993. Dessin, 1993, échelle 1:200, par Morin, E. (architecte)
Archives de la Chambre de Commerce et d'Industrie du Doubs, Besançon

IVR43_19932500086V

Auteur de l'illustration : Yves Sancey

Auteur du document reproduit : E. (architecte) NEPASUTILISERMorin

Date de prise de vue : 1993

(c) Région Bourgogne-Franche-Comté, Inventaire du patrimoine ; (c) Chambre de Commerce et d'Industrie du Doubs

reproduction soumise à autorisation du titulaire des droits d'exploitation