


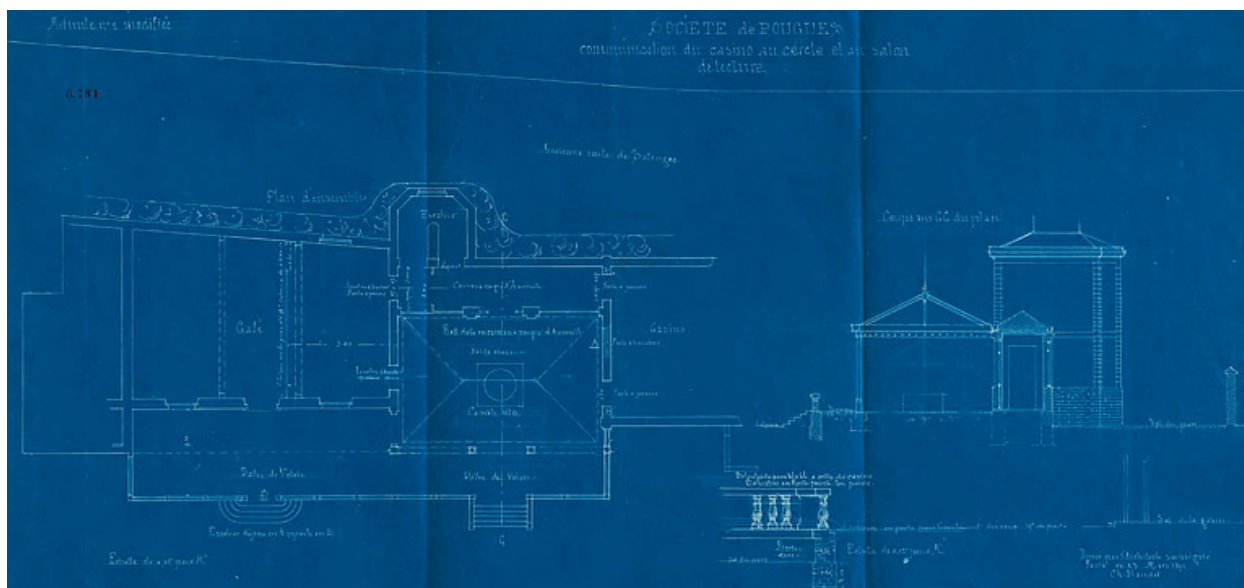

Projet pour la salle des petits chevaux de Naudet (1891).

Référence du document reproduit :

- **Société de Pougues. Communication du casino au cercle et au salon de lecture. Plan d'ensemble. Coupe sur GG du plan. 23 mars 1891.**
Société de Pougues. Communication du casino au cercle et au salon de lecture. Plan d'ensemble. Coupe sur GG du plan / Charles Naudet. 23 mars 1891.
Diazographie. 65 x 29 cm. Échelle 1/100.
Archives départementales de la Nièvre, Nevers : 32 J 240

IVR26_20205800236NUC2A

Auteur de l'illustration : Pierre-Marie Barbe-Richaud

Auteur du document reproduit : Charles Thomas Désiré Naudet

Date de prise de vue : 2020

(c) Région Bourgogne-Franche-Comté, Inventaire du patrimoine
reproduction soumise à autorisation du titulaire des droits d'exploitation