


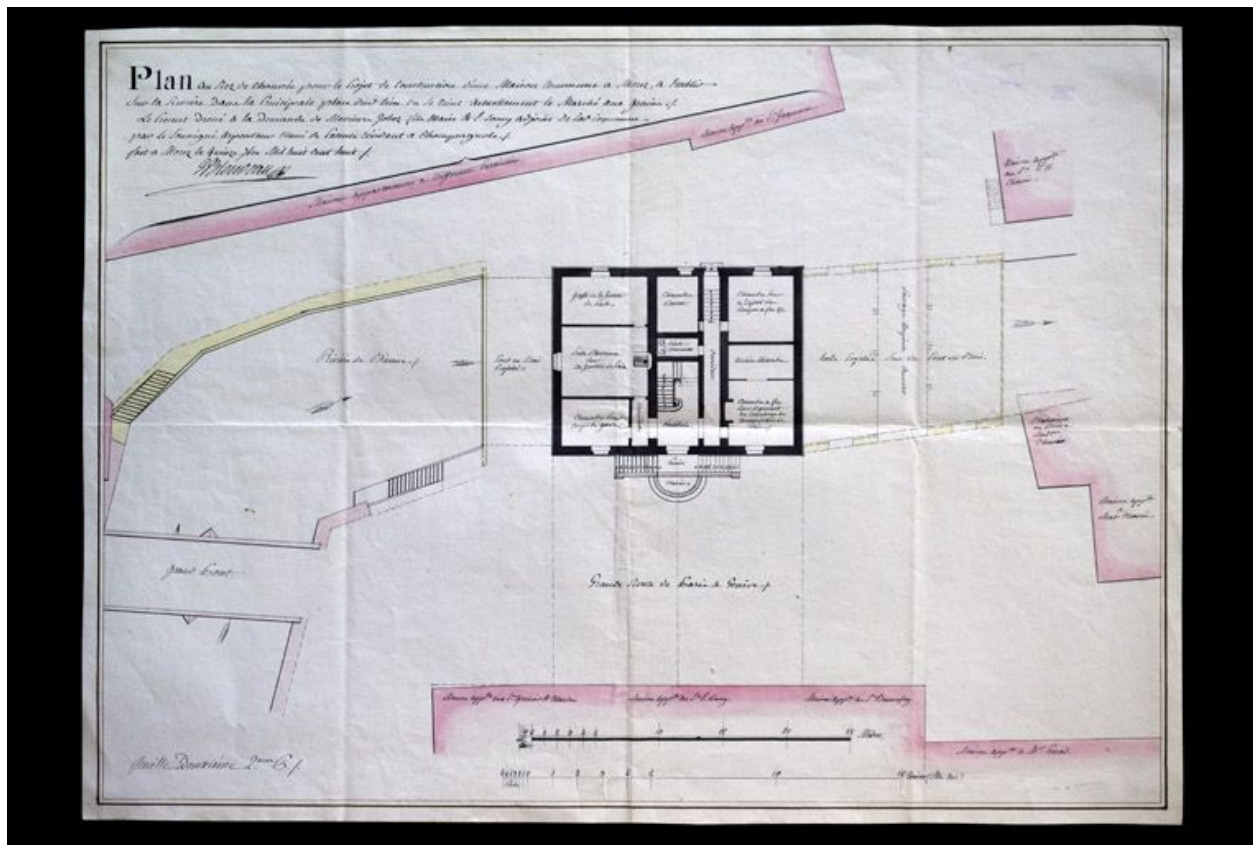

Plan au rez-de-chaussée pour le projet de construction d'une maison commune à Morez, à établir sur la rivière dans la principale place dud[it] lieu où se tient actuellement le marché aux grains, 1808.

Référence du document reproduit :

- **Plan au rez-de-chaussée pour le projet de construction d'une maison commune à Morez, à établir sur la rivière dans la principale place dud[it] lieu où se tient actuellement le marché aux grains, 1808**

Plan au rez-de-chaussée pour le projet de construction d'une maison commune à Morez, à établir sur la rivière dans la principale place dud[it] lieu où se tient actuellement le marché aux grains, 1808. Dessin (plume, lavis), 15 septembre 1808, échelle approximative 1:180 / Blondeau, G. (géomètre)

Archives municipales, Morez

IVR43_20103900046NUC2A

Auteur de l'illustration : Yves Sancey

Auteur du document reproduit : G. (géomètre) Blondeau

Date de prise de vue : 2010

Échelle : 1/180

(c) Région Bourgogne-Franche-Comté, Inventaire du patrimoine

reproduction soumise à autorisation du titulaire des droits d'exploitation