


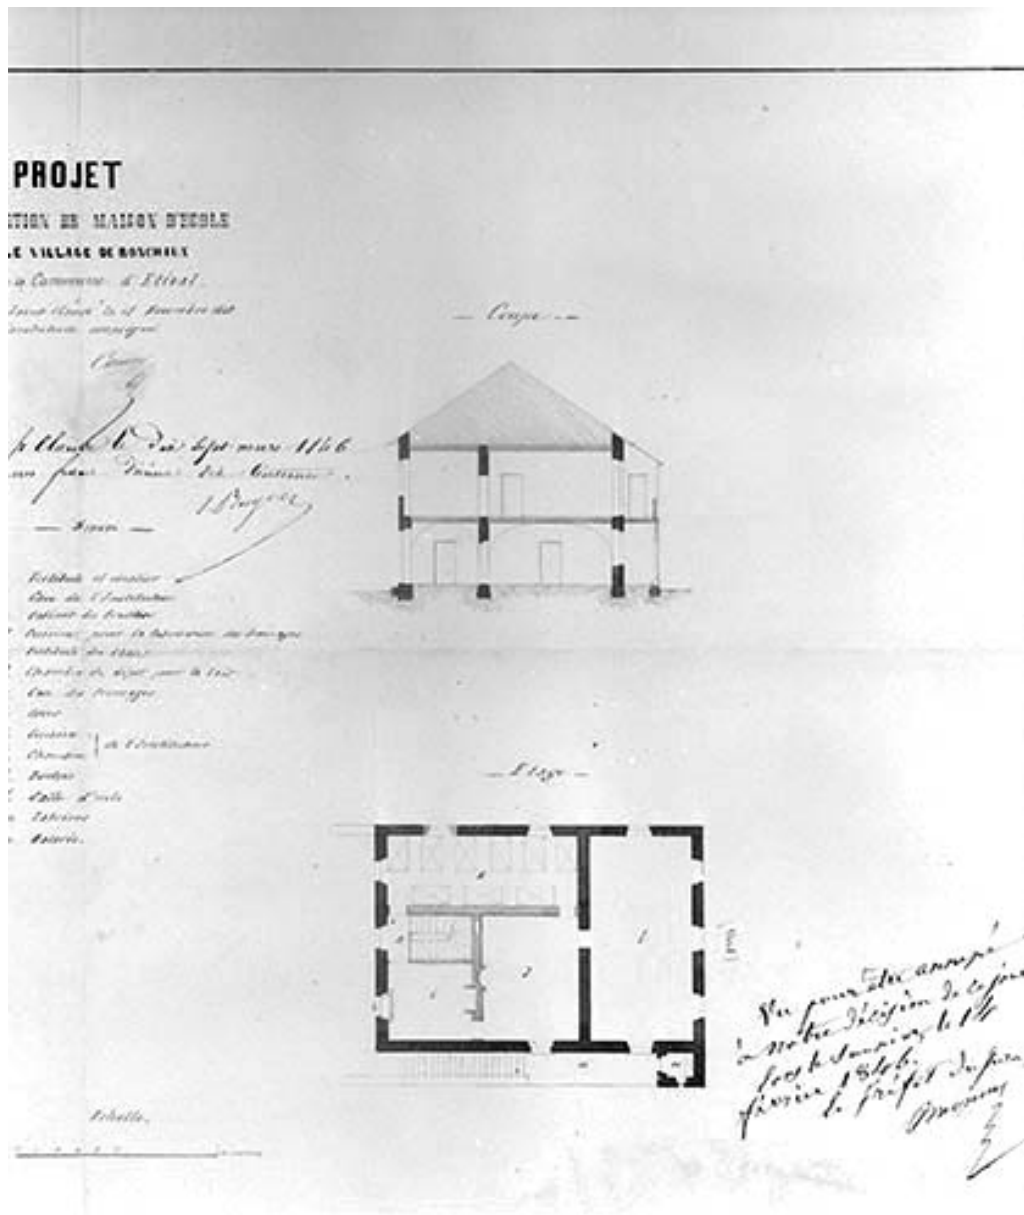

Projet d'appropriation de Maison d'Ecole [...] [plan à l'étage et coupe].

Référence du document reproduit :

- **Projet d'appropriation de Maison d'Ecole [...] [plan à l'étage et coupe].**
 Projet d'appropriation de Maison d'Ecole [...] [plan à l'étage et coupe]. Dessin, 15 novembre 1845. Echelle 1:200, par Comoy (architecte)
 Archives départementales du Jura, Montmorot

IVR43_19963900192X

Auteur de l'illustration : Jérôme Mongreville, Auteur de l'illustration : Comoy

Date de prise de vue : 1996

(c) Région Bourgogne-Franche-Comté, Inventaire du patrimoine
reproduction soumise à autorisation du titulaire des droits d'exploitation