


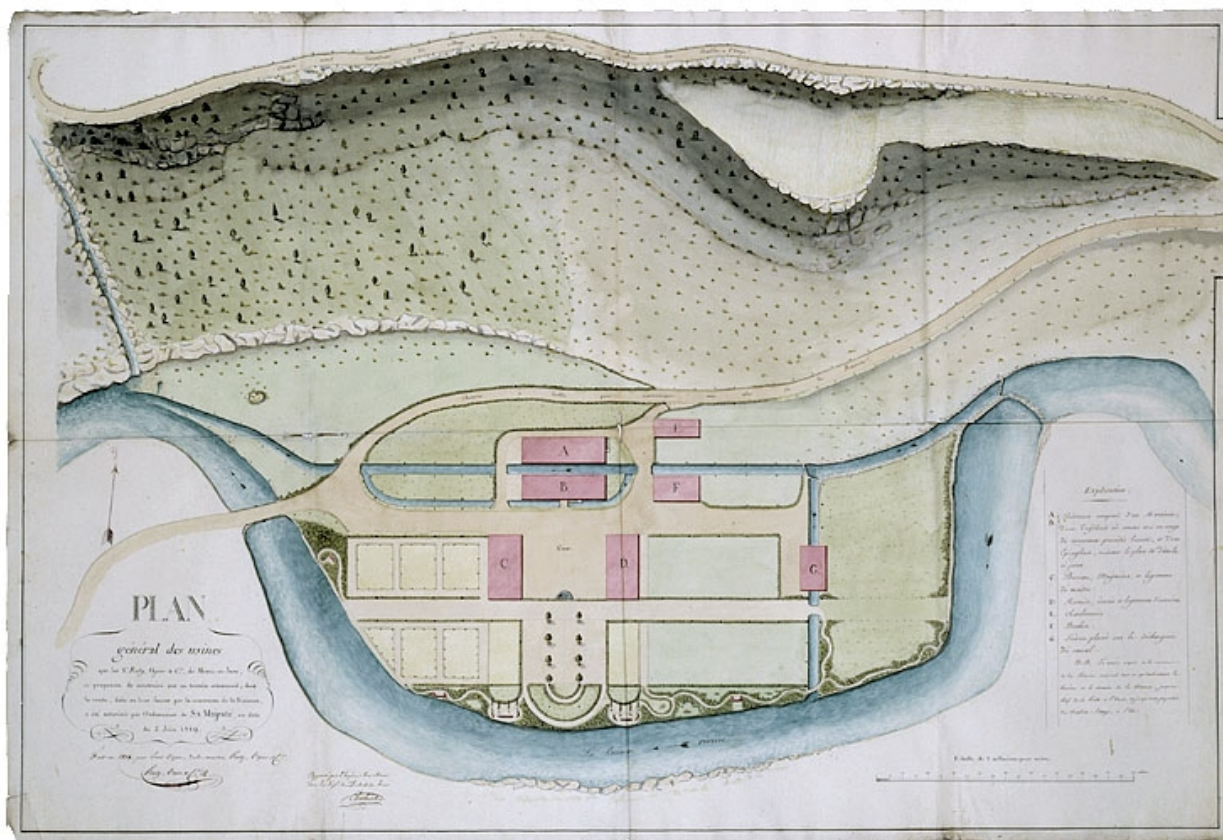

Plan général des usines que les Srs Ruty, Ogier & Cie, de Morez-au-Jura, se proposent de construire [...].

Référence du document reproduit :

- **Plan général des usines que les Srs Ruty, Ogier & Cie, de Morez-au-Jura, se proposent de construire [...].**

Plan général des usines que les Srs Ruty, Ogier & Cie, de Morez-au-Jura, se proposent de construire [...]. Dessin, 1819. Echelle 1:500, par Ogier, Louis (industriel)

Archives départementales du Jura, Montmorot

IVR43_19943900384VA

Auteur de l'illustration : Jérôme Mongreville, Auteur de l'illustration : Louis Ogier

Date de prise de vue : 1994

(c) Région Bourgogne-Franche-Comté, Inventaire du patrimoine ; (c) Archives départementales du Jura

reproduction soumise à autorisation du titulaire des droits d'exploitation