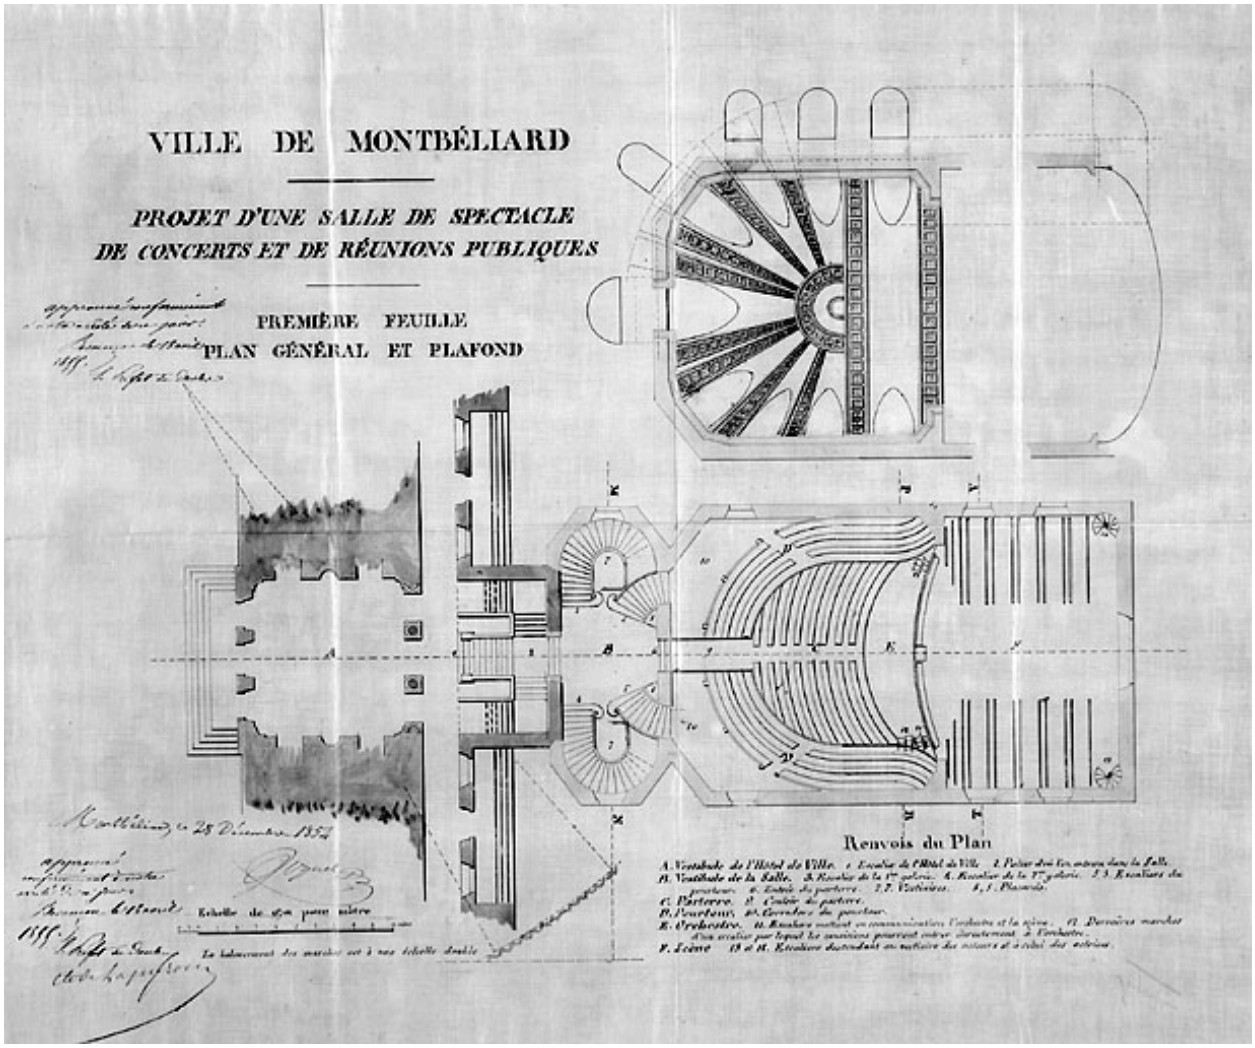

Projet de salle de spectacle (...] Plan général et plafond, 1854.

Référence du document reproduit :

- **Projet de salle de spectacle (...] Plan général et plafond, 1854.**
  Projet de salle de spectacle (...] Plan général et plafond, 1854. Dessin lavé, 1854, échelle 1:100, par Goguel, Auguste (architecte)
  Archives départementales du Doubs, Besançon : 398 O 6

IVR43_19872500216X
Auteur de l'illustration : Jérôme Mongreville, Auteur de l'illustration : Auguste Goguel
Date de prise de vue : 1987
(c) Région Bourgogne-Franche-Comté, Inventaire du patrimoine
reproduction soumise à autorisation du titulaire des droits d'exploitation