


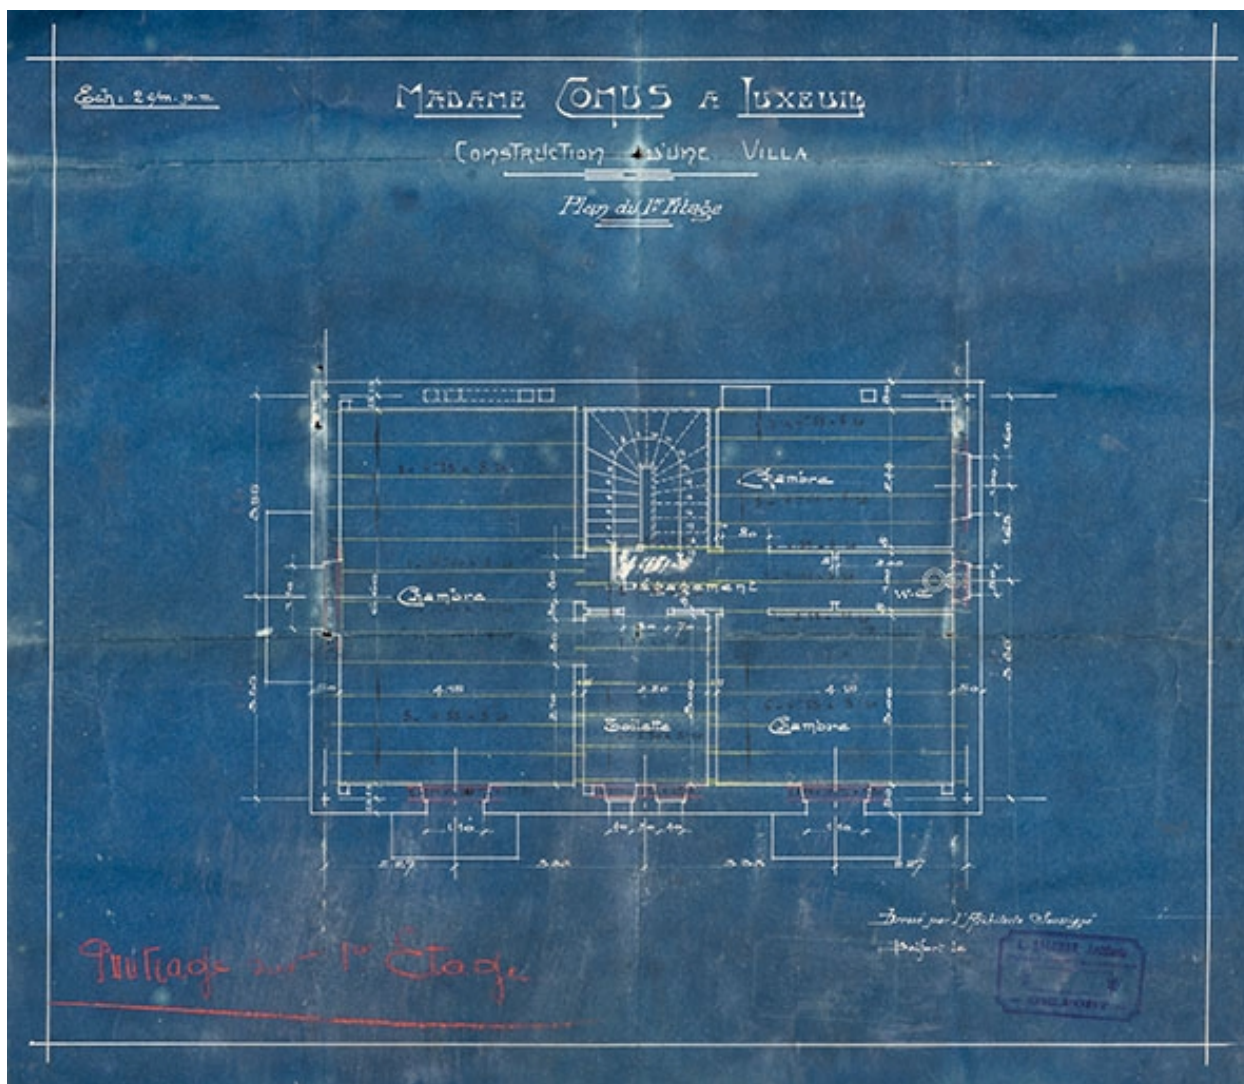

Plan du premier étage.

Référence du document reproduit :

- **Madame Conus à Luxeuil. Construction d'une villa. Plan du 1er étage. [19 juillet 1910].**

Madame Conus à Luxeuil. Construction d'une villa. Plan du 1er étage / Albert Salomon. [19 juillet 1910]. Diazographie. 45 x 39 cm. Échelle 1/50.

Collection particulière : Romuald Simard, Luxeuil-les-Bains

IVR43_20207000460NUC4A

Auteur de l'illustration : Jérôme Mongreville

Auteur du document reproduit : Albert Salomon

Date de prise de vue : 2020

(c) Région Bourgogne-Franche-Comté, Inventaire du patrimoine

reproduction soumise à autorisation du titulaire des droits d'exploitation