


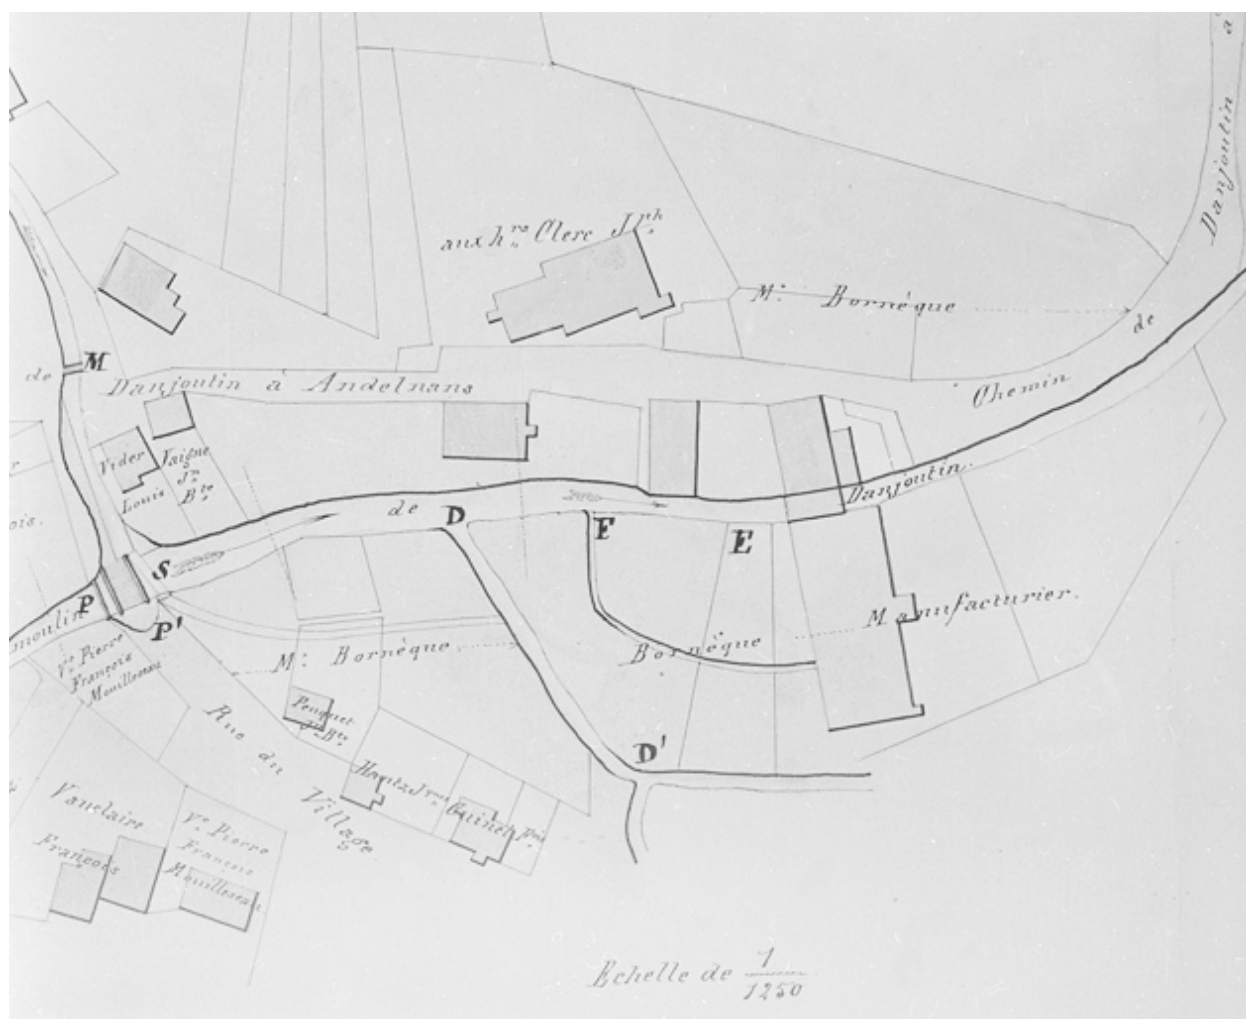

Plan général d'une partie du village de Danjoutin et du cours de la Savoureuse [...] sur la demande formée par M. Bornèque, manufacturier demeurant à Bavilliers, dans le but d'être autorisé à construire un tissage mécanique à côté du moulin [...].

Référence du document reproduit :

- **Plan général d'une partie du village de Danjoutin et du cours de la Savoureuse [...] sur la demande formée par M. Bornèque, manufacturier demeurant à Bavilliers, dans le but d'être autorisé à construire un tissage mécanique à côté du moulin [...].**

Plan général d'une partie du village de Danjoutin et du cours de la Savoureuse [...] sur la demande formée par M. Bornèque, manufacturier demeurant à Bavilliers, dans le but d'être autorisé à construire un tissage mécanique à côté du moulin [...].  
Dessin, plume, lavis, échelle 1:1250, Belfort, le 14 juin 1845, par Bogard, E.  
Archives départementales du Territoire de Belfort, Belfort : 7 S 125

IVR43\_20019000266X

Auteur de l'illustration : Jérôme Mongreville

Auteur du document reproduit : E. Bogard

Date de prise de vue : 2001

(c) Région Bourgogne-Franche-Comté, Inventaire du patrimoine ; (c) Archives  
départementales du Territoire de Belfort

reproduction soumise à autorisation du titulaire des droits d'exploitation