


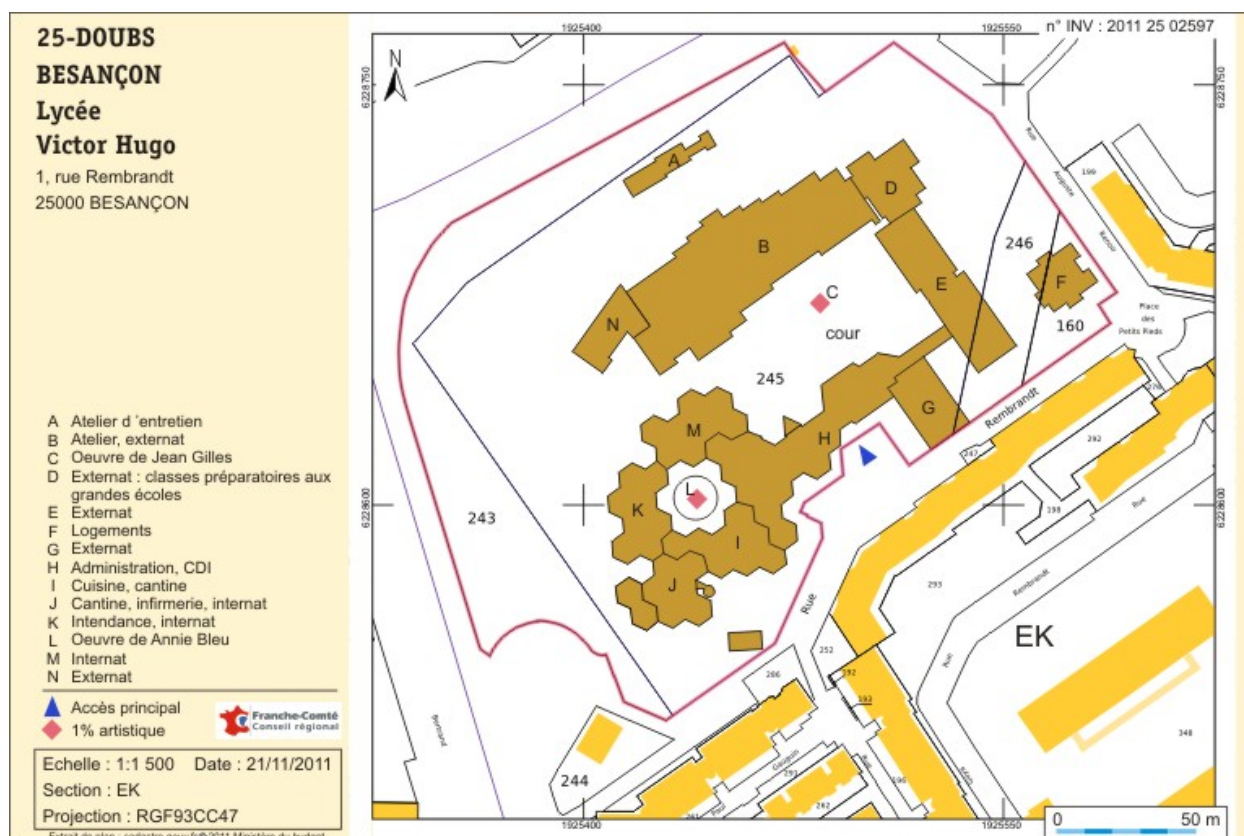

Plan-masse et de situation. Extrait du plan cadastral numérisé, sections EK, échelle 1:1500.

IVR43_20112502597NUDA

Auteur de l'illustration : André Céréza

Date de prise de vue : 2011

(c) Région Bourgogne-Franche-Comté, Inventaire du patrimoine
 reproduction soumise à autorisation du titulaire des droits d'exploitation