


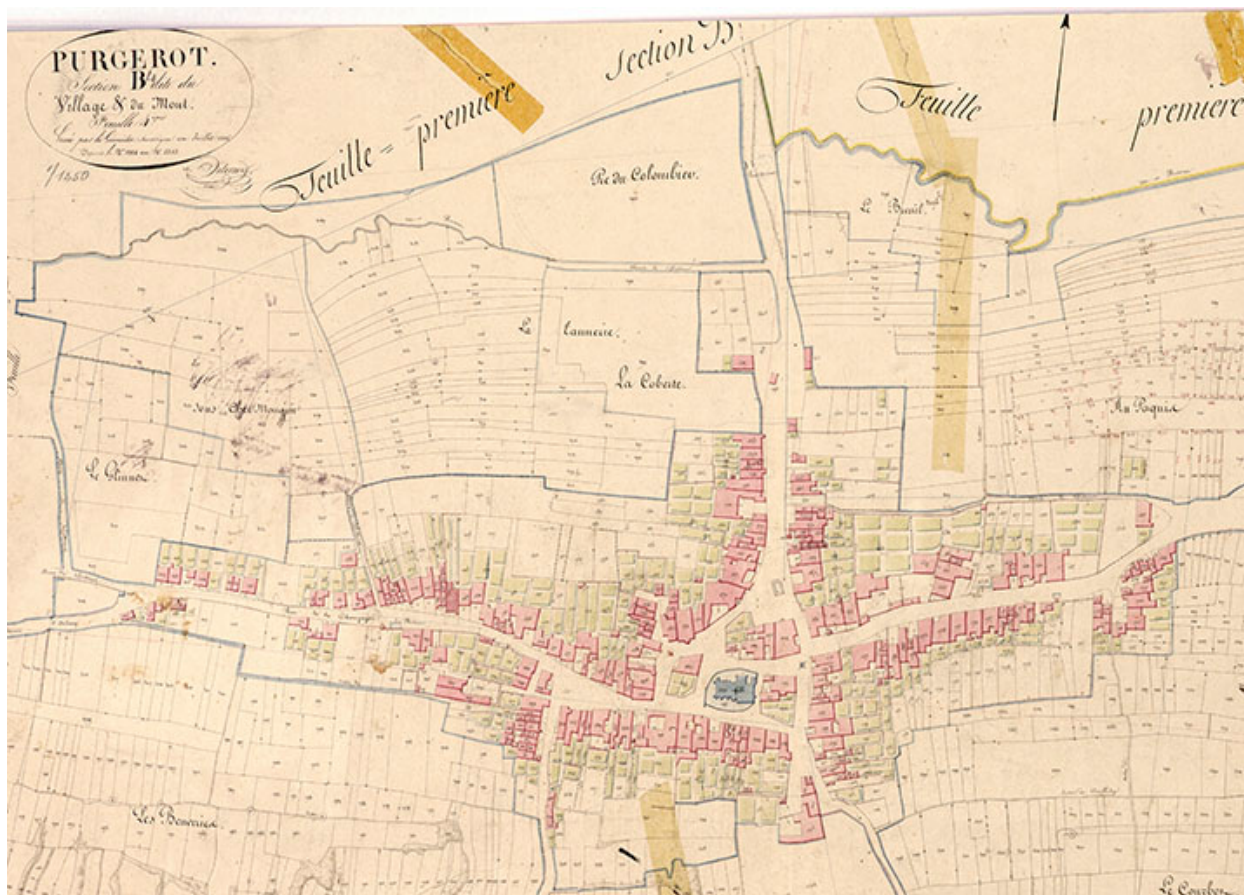

Plan du village extrait du plan cadastral, 1826.

Référence du document reproduit :

- **Plan du village extrait du plan cadastral, 1826.**  
Plan du village extrait du plan cadastral de la commune de Purgerot, section B, dessin plume-lavis, dressé par le géomètre Delorme, 1826, échelle 1/1250.  
Archives départementales de la Haute-Saône, Vesoul : 3P 2862

IVR43\_20187000237NUC2A

Auteur de l'illustration : Guillaume Gézolme

Date de prise de vue : 2018

(c) Région Bourgogne-Franche-Comté, Inventaire du patrimoine  
reproduction soumise à autorisation du titulaire des droits d'exploitation