


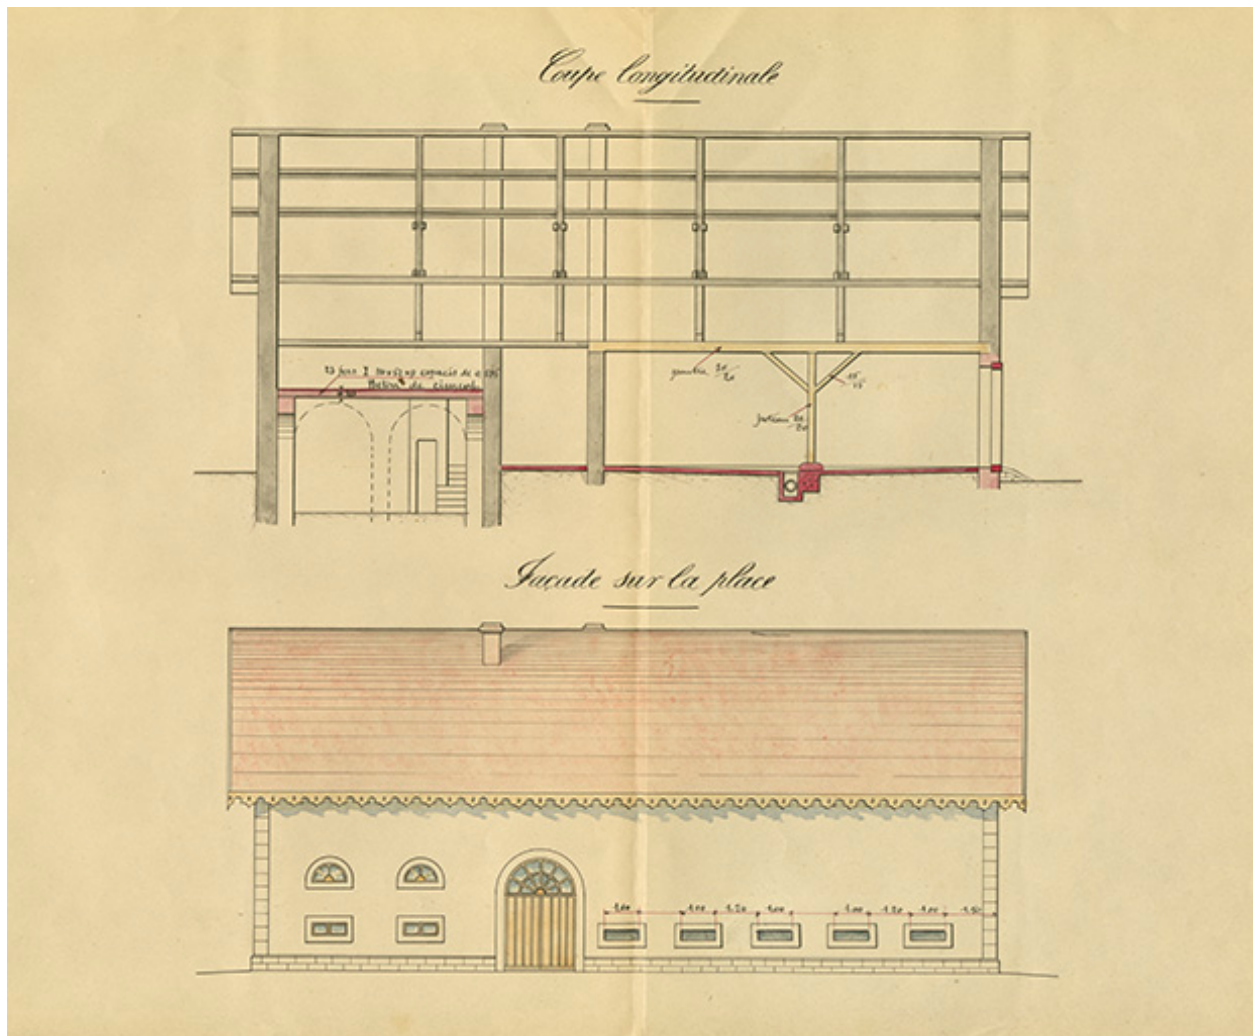

Transformation et réfection du chalet. Coupe longitudinale et façade sur la place, 1902.

Référence du document reproduit :

- **Transformation et réfection du chalet. Coupe longitudinale et façade sur la place, 1902.**

Archives départementales du Doubs, Besançon : 2 Z 174. Transformation et réfection du chalet. Coupe longitudinale et façade sur la place, échelle 1/100, par l'architecte Chavanne, Pontarlier le 10 novembre 1902.

Archives départementales du Doubs, Besançon : 2 Z 174

IVR43_20192500104NUC4A

Date de prise de vue : 2019

(c) Région Bourgogne-Franche-Comté, Inventaire du patrimoine
reproduction soumise à autorisation du titulaire des droits d'exploitation