


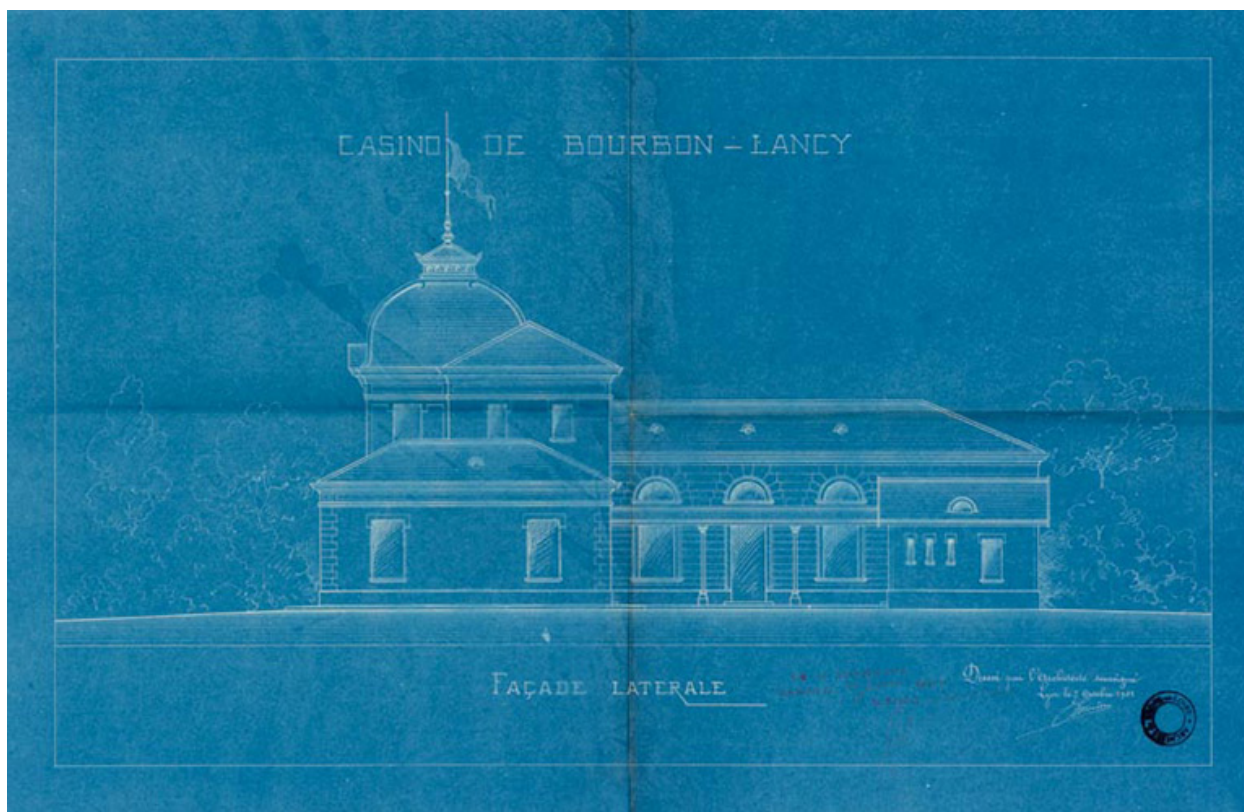

Projet de casino (1901) de l'architecte Jean-Marie Morin, façade latérale.

Référence du document reproduit :

• **Casino de Bourbon-Lancy. Façade latérale. 7 octobre 1901.**

Casino de Bourbon-Lancy. Façade latérale / Jean-Marie Morin. 7 octobre 1901.

Diazographie. 39 x 57 cm. Échelle 1/400. In : Archives départementales de Saône-et-Loire. 1 X 180. Projets de construction d'un établissement thermal (1892-1899), d'un casino (1902) et d'un hôtel des postes (1903). [1892-1903].

Archives départementales de Saône-et-Loire, Mâcon : 1 X 180

IVR26_20217100352NUC2A

Auteur de l'illustration : Pierre-Marie Barbe-Richaud

Auteur du document reproduit : Jean-Marie Morin

Date de prise de vue : 2021

(c) Région Bourgogne-Franche-Comté, Inventaire du patrimoine
reproduction soumise à autorisation du titulaire des droits d'exploitation