


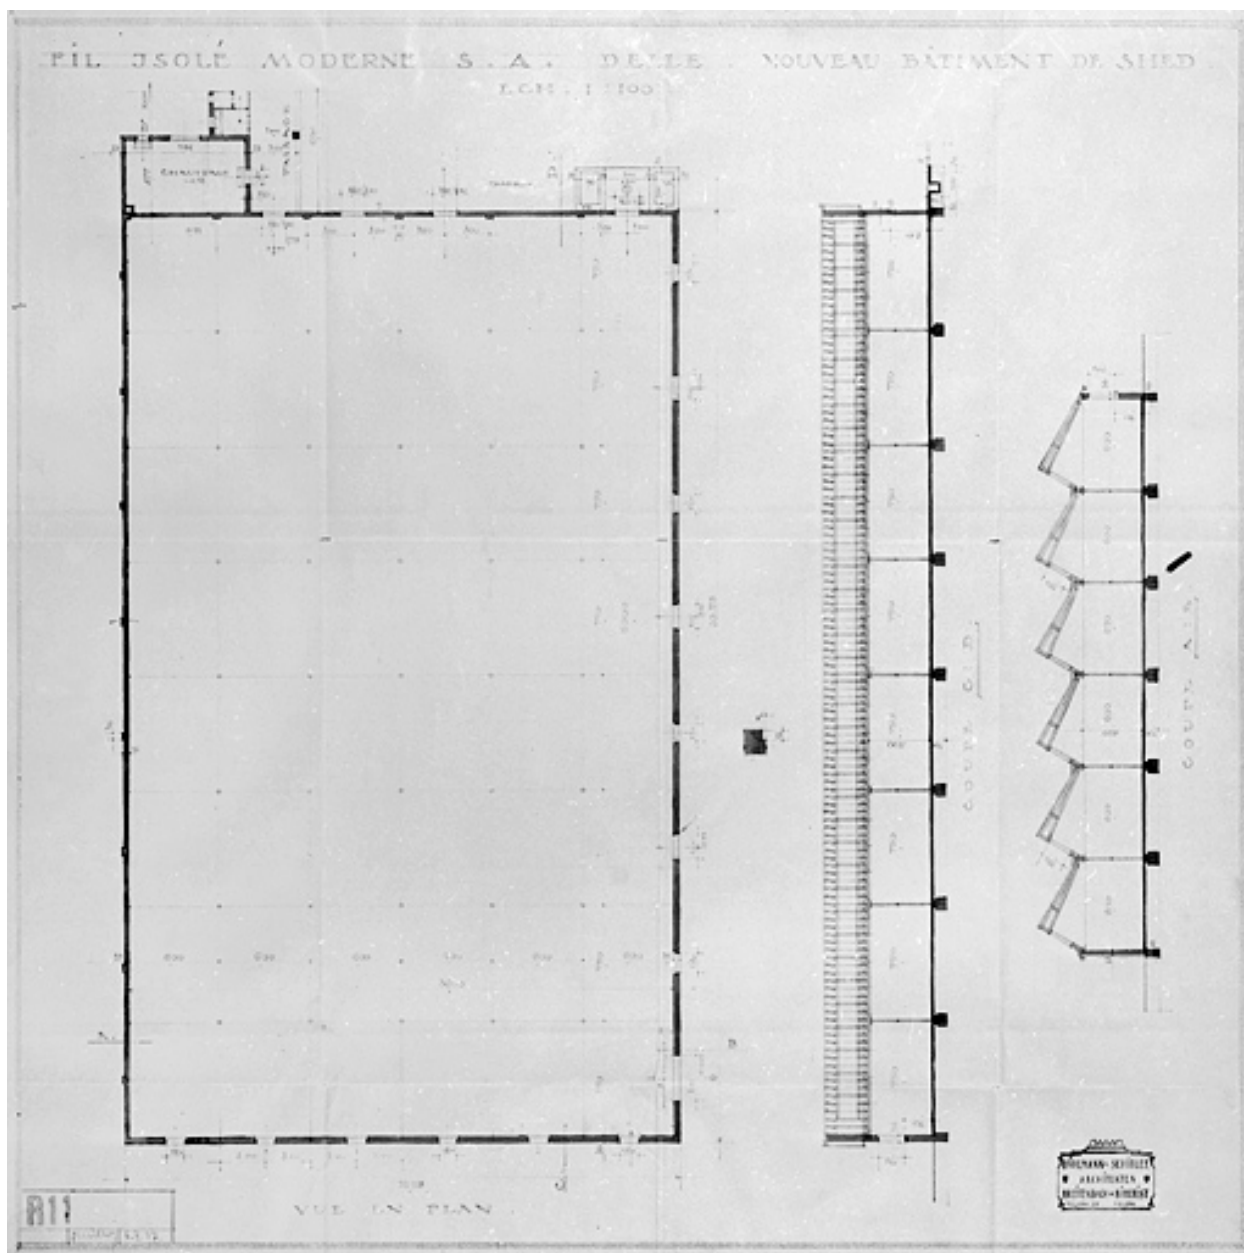

Fil Isolé Moderne S.A. Delle - Nouveau bâtiment de shed - R 11 [Coupes et plan au sol].

Référence du document reproduit :

- **Fil Isolé Moderne S.A. Delle - Nouveau bâtiment de shed - R 11 [Coupes et plan au sol].**

Fil Isolé Moderne S.A. Delle - Nouveau bâtiment de shed - R 11 [Coupes et plan au sol]. Dessin, tirage papier, échelle 1:100, le 6/05/1927, par Bühlmann-Schibler (architectes)

Archives départementales du Territoire de Belfort, Belfort : 5 M 247

IVR43_20019000014V

Auteur de l'illustration : Jérôme Mongreville, Auteur de l'illustration : Buhlmann, Auteur de l'illustration : Schibler

Date de prise de vue : 2001

(c) Région Bourgogne-Franche-Comté, Inventaire du patrimoine ; (c) Archives départementales du Territoire de Belfort
reproduction soumise à autorisation du titulaire des droits d'exploitation