


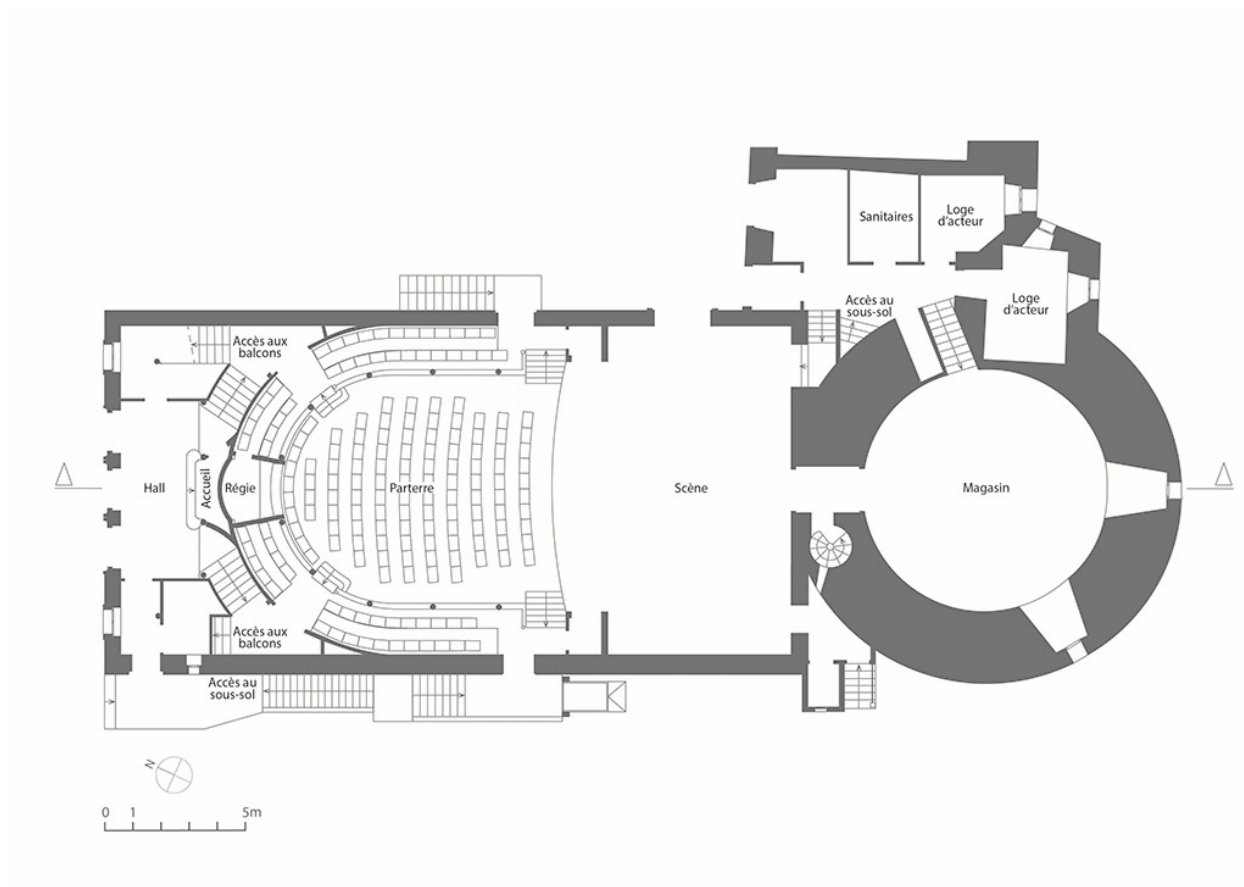

Plan au rez-de-chaussée. D'après un plan établi en 2019 par V.G.

IVR26_20222100166NUDA

Auteur de l'illustration : Aline Thomas

Date de prise de vue : 2022

Échelle : 1/150

(c) Région Bourgogne-Franche-Comté, Inventaire du patrimoine
reproduction soumise à autorisation du titulaire des droits d'exploitation