


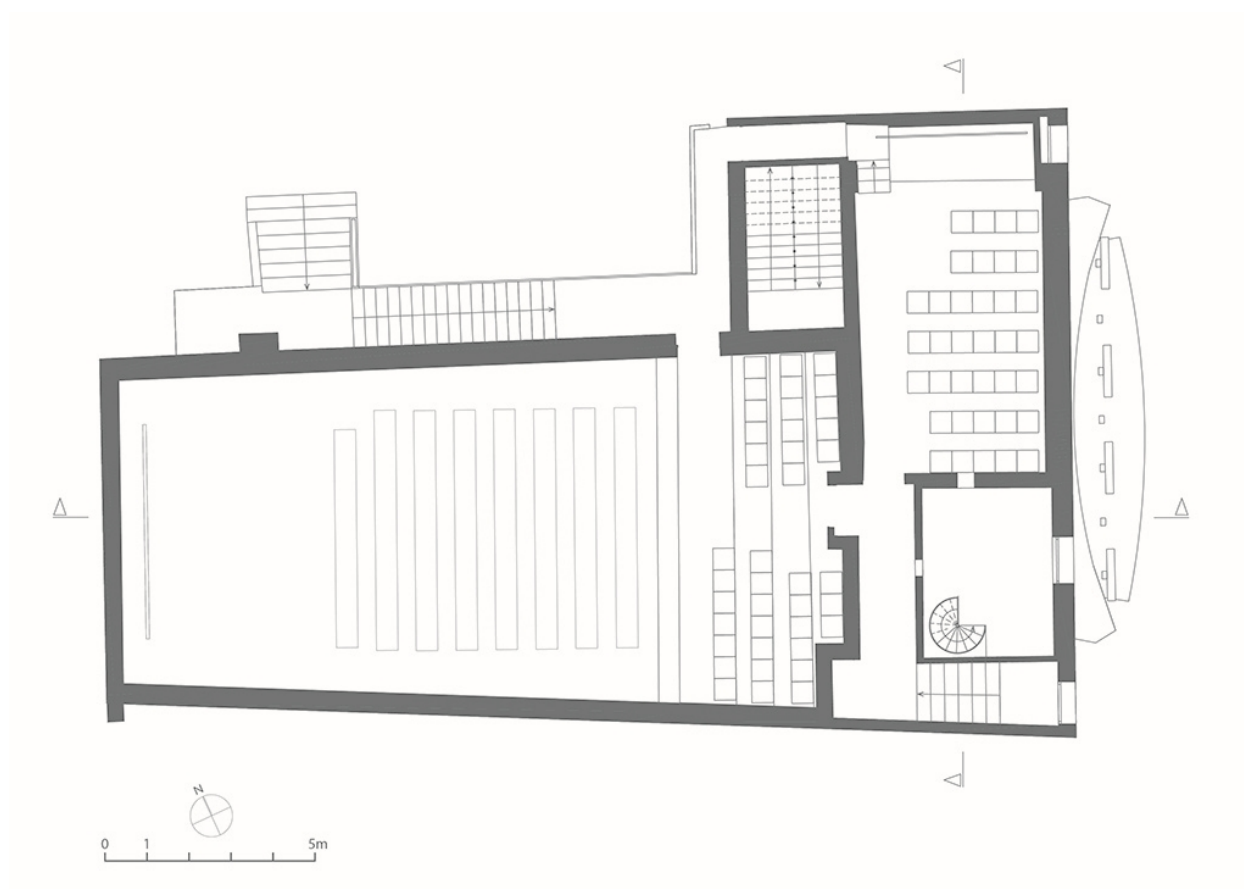

Plan schématique de l'étage. D'après un plan non signé non daté fourni par les Services techniques de la Ville.

IVR26_20212100417NUDA

Auteur de l'illustration : Aline Thomas

Date de prise de vue : 2021

Technique de relevé : reprise de fond ; Échelle : 1/100

(c) Région Bourgogne-Franche-Comté, Inventaire du patrimoine
reproduction soumise à autorisation du titulaire des droits d'exploitation