


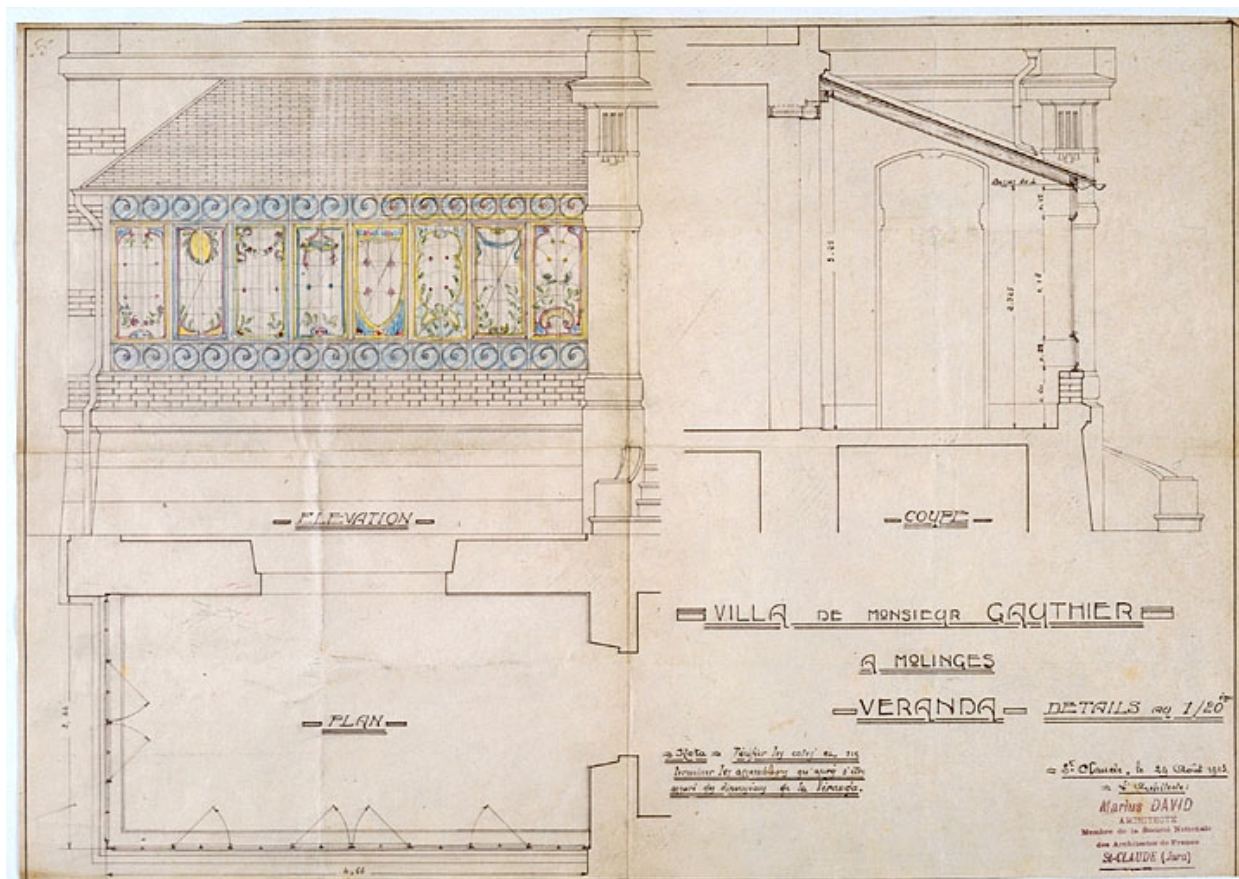

Villa de monsieur Gauthier à Molinges. Véranda. Détails au 1/20ème.

Référence du document reproduit :

- **Villa de monsieur Gauthier à Molinges. Véranda. Détails au 1/20ème.**
Villa de monsieur Gauthier à Molinges. Véranda. Détails au 1/20ème. Dessin, tirage et rehauts de couleurs, 1913. Echelle 1:20, par David, Marius (architecte)
Collection particulière : Marckt, Molinges

IVR43_19973900050VA

Auteur de l'illustration : Jérôme Mongreville, Auteur de l'illustration : Marius David

Date de prise de vue : 1997

(c) Région Bourgogne-Franche-Comté, Inventaire du patrimoine
reproduction soumise à autorisation du titulaire des droits d'exploitation