


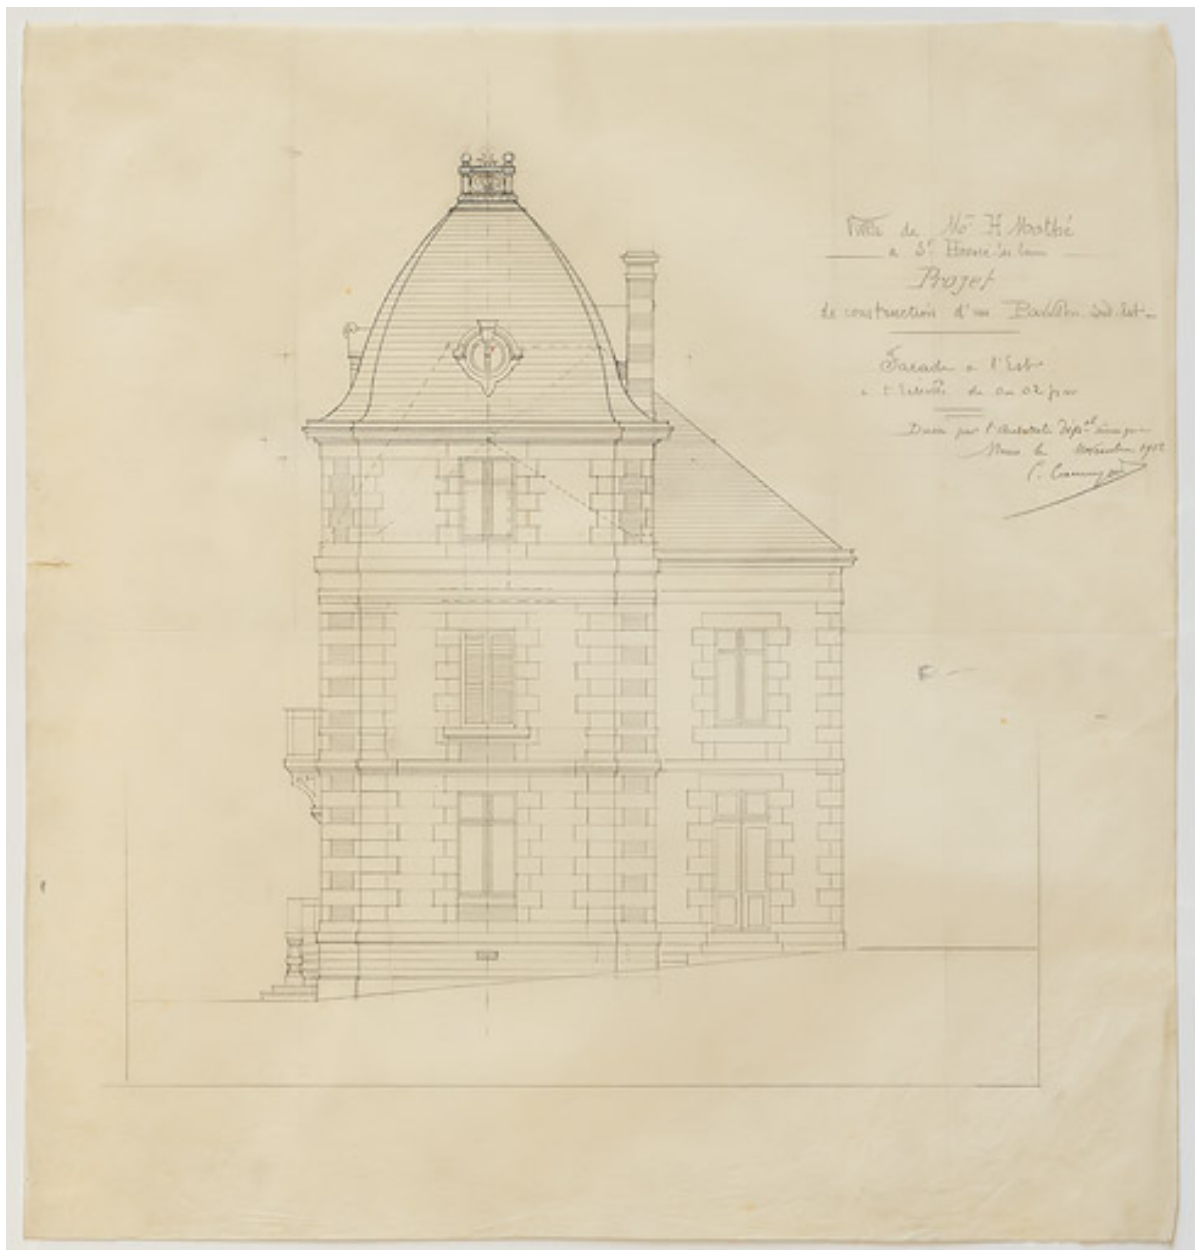

Premier projet pour la construction du pavillon (novembre 1912), élévation latérale.

Référence du document reproduit :

- **Villa de Madame H. Mathé à Saint-Honoré-les-Bains. Projet de construction d'un pavillon sud-est. Façade à l'est. Novembre 1912.**

Villa de Madame H. Mathé à Saint-Honoré-les-Bains. Projet de construction d'un pavillon sud-est. Façade à l'est / C. Camuzat. Novembre 1912. Dessin. 47 x 49,5 cm. Échelle 1/50.

Archives départementales de la Nièvre, Nevers : 11 J 78

IVR26_20205800079NUC2A

Auteur de l'illustration : Pierre-Marie Barbe-Richaud

Auteur du document reproduit : Claude Camuzat

Date de prise de vue : 2020

(c) Région Bourgogne-Franche-Comté, Inventaire du patrimoine ; (c) Archives
départementales de la Nièvre

reproduction soumise à autorisation du titulaire des droits d'exploitation