


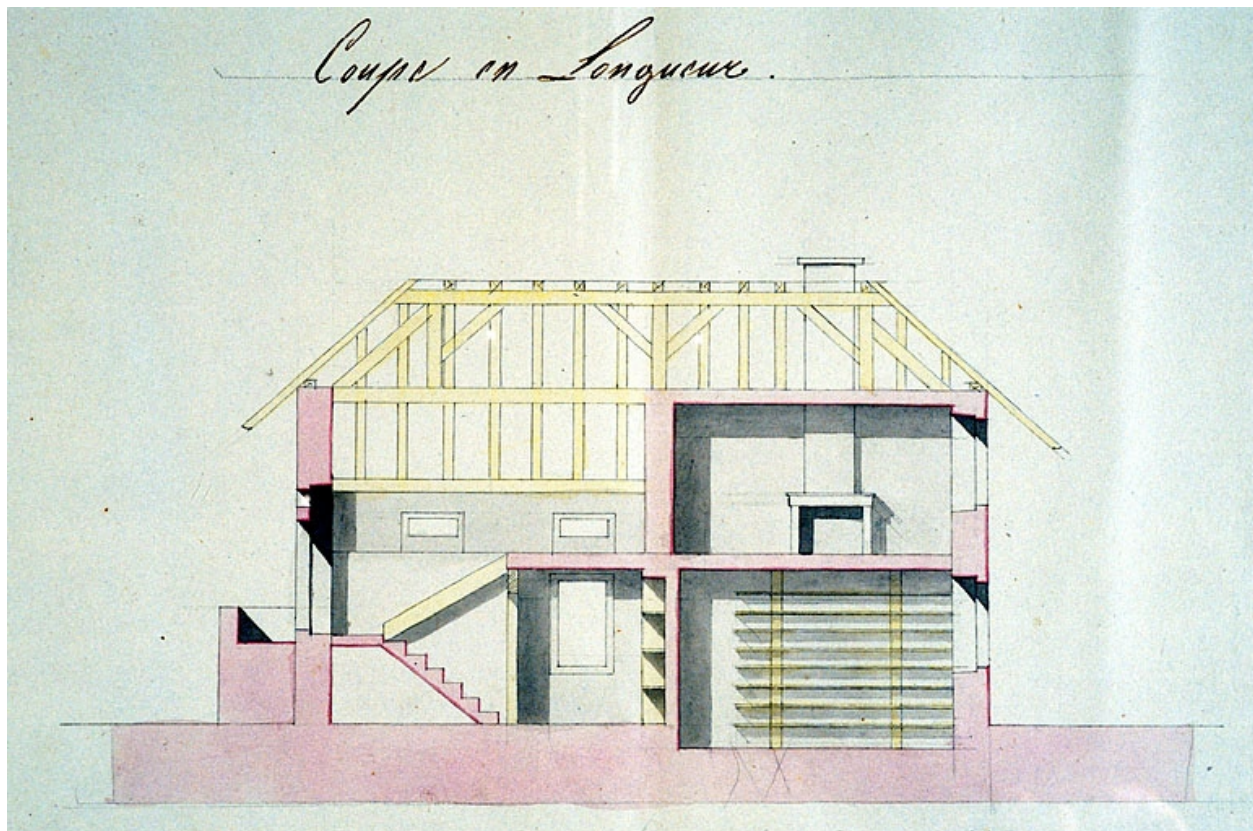

Plans des chalets [...] Coupe en Longueur.

Référence du document reproduit :

- **Plans des chalets [...] Coupe en Longueur.**
Plans des chalets [...] Coupe en Longueur. Dessin, 1831. Echelle 1:100, par Dalloz, Joseph-Marie (architecte)
Archives départementales du Jura, Montmorot

IVR43_19953900319ZA

Auteur de l'illustration : Jérôme Mongreville, Auteur de l'illustration : Joseph Marie Dalloz

Date de prise de vue : 1995

(c) Région Bourgogne-Franche-Comté, Inventaire du patrimoine
reproduction soumise à autorisation du titulaire des droits d'exploitation