


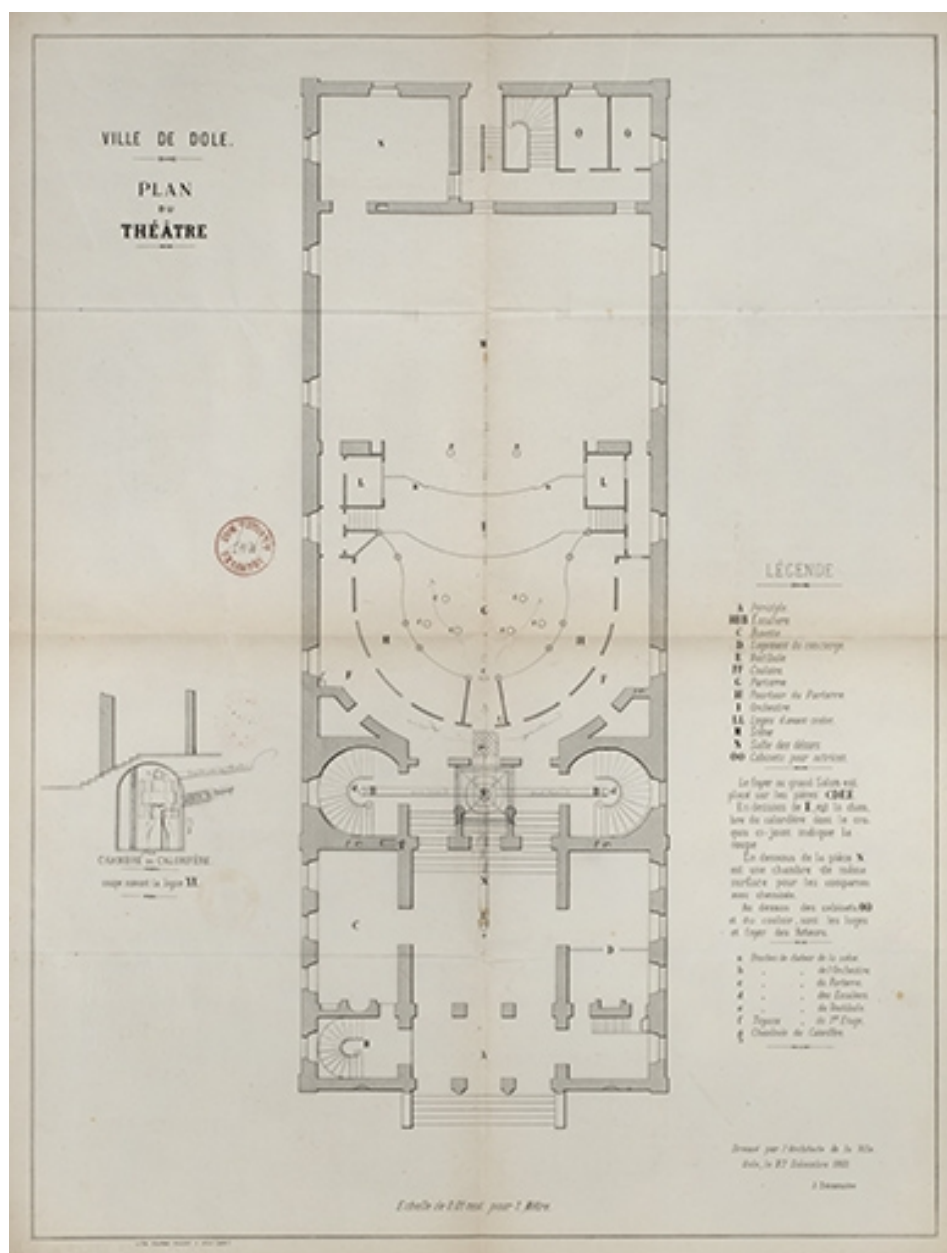

Ville de Dole. Plan du théâtre [projet d'implantation du chauffage]. 27 décembre 1869.

Référence du document reproduit :

- **Ville de Dole. Plan du théâtre [projet d'implantation du chauffage]. 27 décembre 1869.**

Ville de Dole. Plan du théâtre [projet d'implantation du chauffage]. Dessin imprimé, par l'architecte de la ville J. Décoursière. Dole le 27 décembre 1869. 60,5 x 45,5 cm, 1/100. Lith. Courbe-Rouzet, Dole.
Archives municipales, Dole : 1 M 155

IVR43_20223900363NUC4A

Auteur de l'illustration : Jérôme Mongreville

Auteur du document reproduit : Jules Decoursière

Date de prise de vue : 2022

Échelle : 1/100

(c) Région Bourgogne-Franche-Comté, Inventaire du patrimoine
reproduction soumise à autorisation du titulaire des droits d'exploitation