


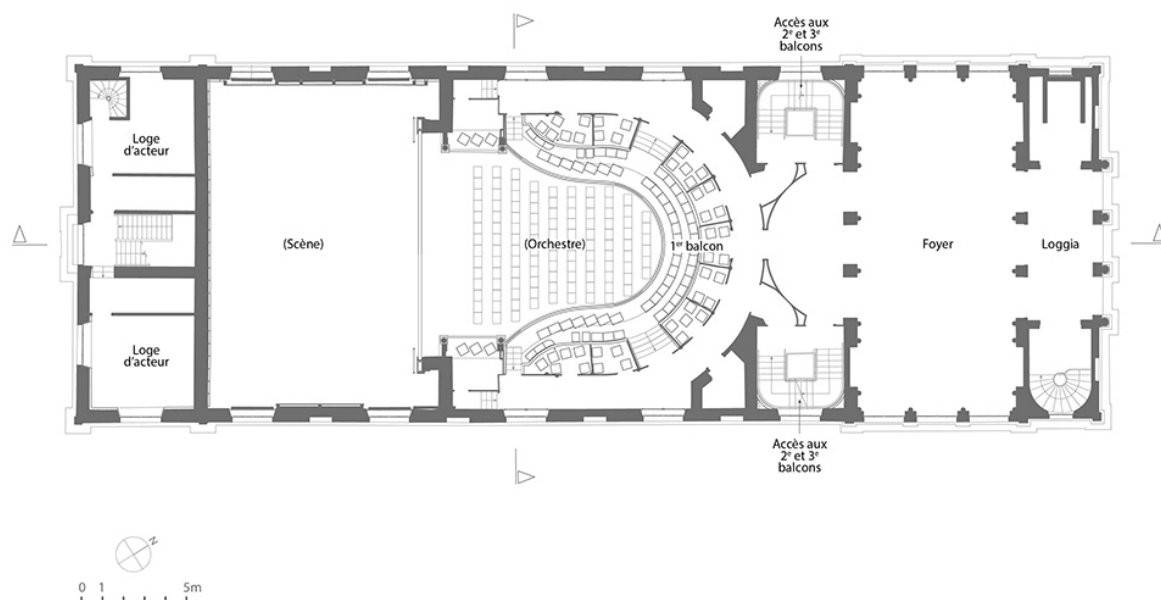

Plan du 1er étage. D'après un plan non daté du cabinet Chatillon Architectes.

IVR43_20223900804NUDA

Auteur de l'illustration : Aline Thomas

Date de prise de vue : 2022

Technique de relevé : reprise de fond ; Échelle : 1/200

(c) Région Bourgogne-Franche-Comté, Inventaire du patrimoine ; (c) Chatillon Architectes
reproduction soumise à autorisation du titulaire des droits d'exploitation