


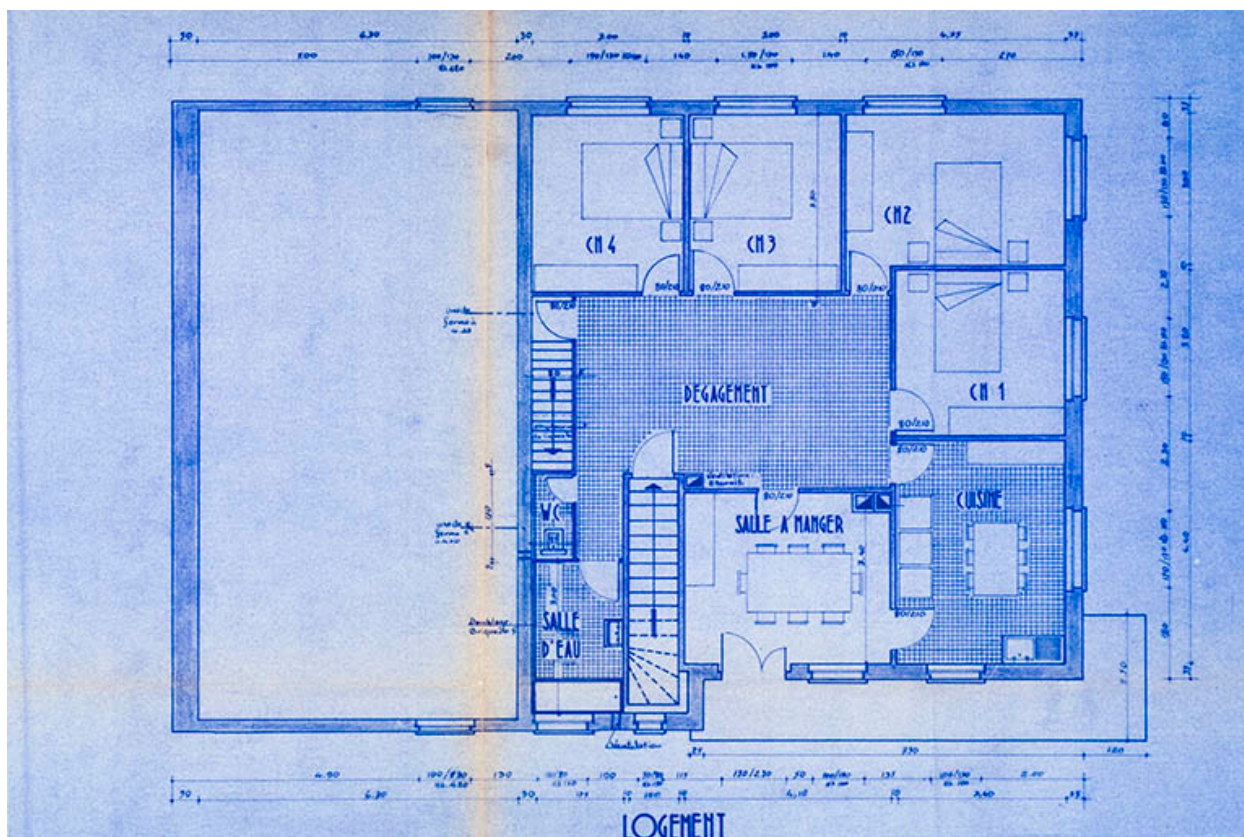

Société coopérative de fromagerie de Charmauvillers. Projet de construction d'un chalet fruitière. [Plans. Détail :] Logement, 21 mars 1963.

Référence du document reproduit :

- **Société coopérative de fromagerie de Charmauvillers. Projet de construction d'un chalet fruitière [plans, coupe et élévations], 21 mars 1963.**

Ministère de l'Agriculture, service du Génie rural, circonscription de Besançon.

Société coopérative de fromagerie de Charmauvillers. Projet de construction d'un chalet fruitière, dessin (tirage bleu), s.n. [par l'adjoint technique principal du Génie rural Donzelot], s.d. [21 mars 1963], échelle 1/50.

- *Sous-sol, rez-de-chaussée, logement [plans], 67 x 95,5 cm.*

- *Coupe, 37,5 x 71,5 cm.*

- *Pignons, façades, 66,5 x 105 cm.*

Archives départementales du Doubs, Besançon : 1895 W 19

IVR43_20152500472NUC4A

Auteur de l'illustration : Sonia Dourlot

Auteur du document reproduit : Donzelot

Date de prise de vue : 2015

(c) Région Bourgogne-Franche-Comté, Inventaire du patrimoine
reproduction soumise à autorisation du titulaire des droits d'exploitation