


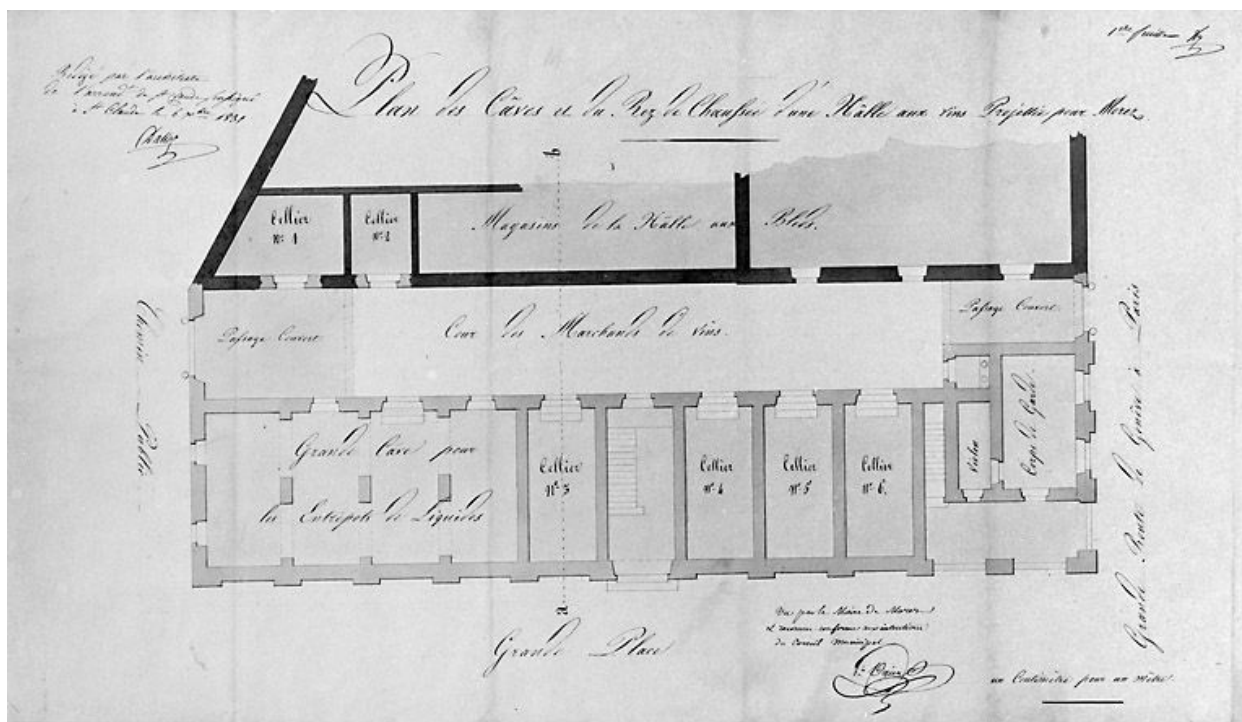

Plan des câves et du rez-de-chaussée d'une halle aux vins projetée pour Morez. 1ère feuille, 1831.

Référence du document reproduit :

- **Plan des câves et du rez-de-chaussée d'une halle aux vins projetée pour Morez. 1ère feuille, 1831**
Plan des câves et du rez-de-chaussée d'une halle aux vins projetée pour Morez. 1ère feuille, 1831. Dessin (plume, lavis), 6 décembre 1831, échelle 1:100" / Dalloz, Claude-Marie (architecte d'arrondissement)
Archives municipales, Morez : M 33.9

IVR43_19953900052X

Auteur de l'illustration : Jérôme Mongreville

Auteur du document reproduit : Claude-Marie (architecte d'arrondissement) Dalloz

Date de prise de vue : 1995

Échelle : 1/100

(c) Région Bourgogne-Franche-Comté, Inventaire du patrimoine
reproduction soumise à autorisation du titulaire des droits d'exploitation