


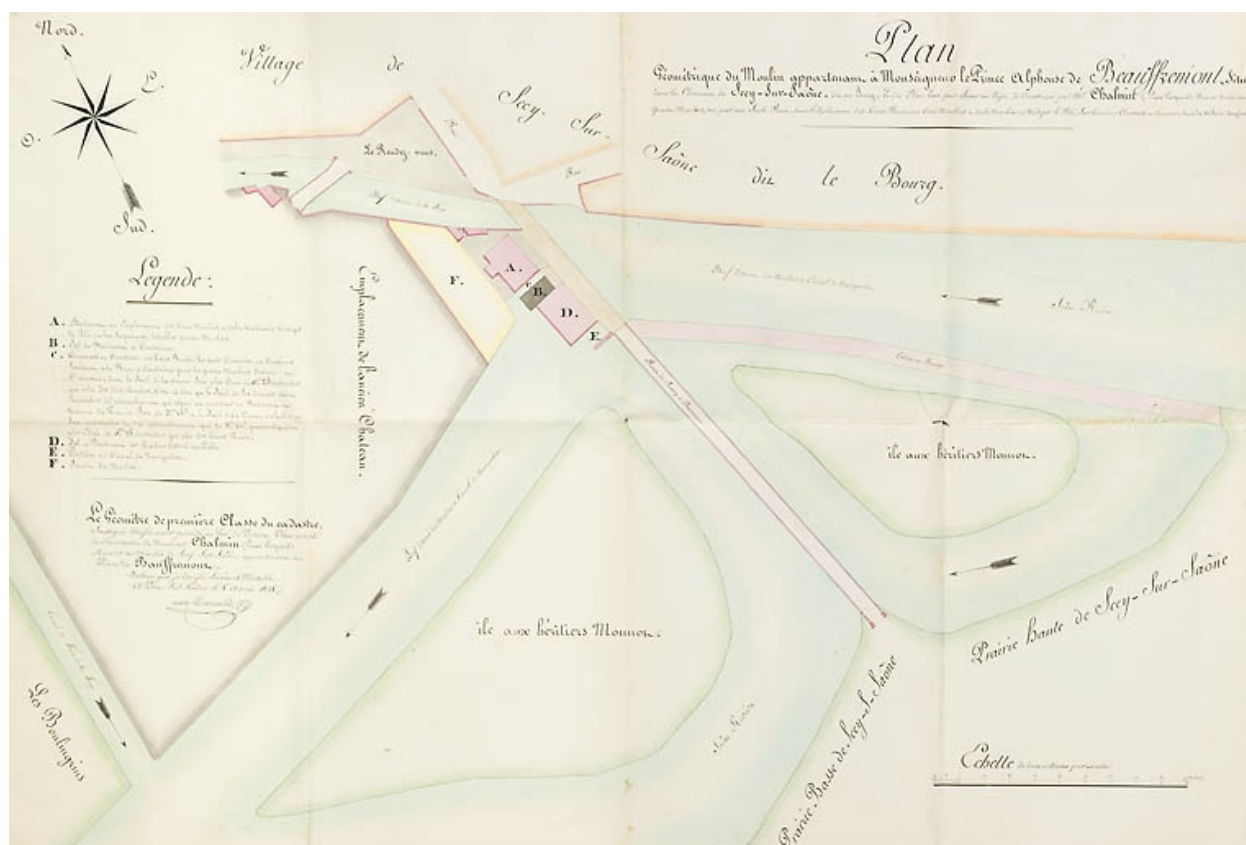

Référence du document reproduit :

- **Plan géométrique du moulin appartenant à M. le prince Alphonse de Bauffremont [...] plan levé pour servir au projet de construire par M.Chalmin, fermier dudit moulin, 4 moulins, mus par une seule roue, dans l'emplacement des 3 moulins [...].**

Plan géométrique du moulin appartenant à M. le prince Alphonse de Bauffremont [...] plan levé pour servir au projet de construire par M.Chalmin, fermier dudit moulin, 4 moulins, mus par une seule roue, dans l'emplacement des 3 moulins [...]. Plan, plume, lavis, échelle 1:500, par le géomètre Marcand, Port-sur-Saône, le 8 août 1838

Archives départementales de la Haute-Saône, Vesoul : 254 S 4

IVR43 20097000047NUC2A

Auteur de l'illustration : Jérôme Mongreville, Auteur de l'illustration : Marcand

Date de prise de vue : 2009

(c) Région Bourgogne-Franche-Comté, Inventaire du patrimoine

reproduction soumise à autorisation du titulaire des droits d'exploitation