


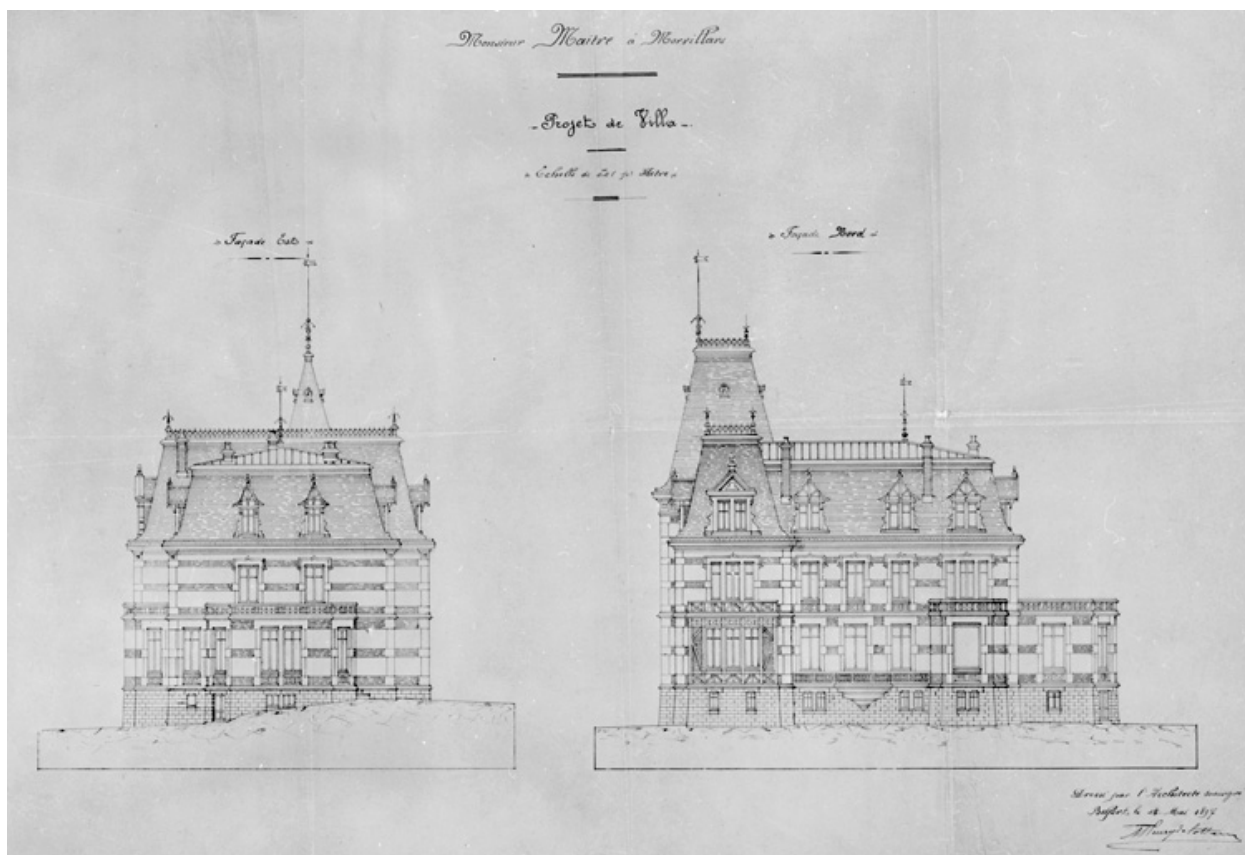

Monsieur Maître à Morvillars. Projet de villa. Façade est et façade nord.

Référence du document reproduit :

- **Monsieur Maître à Morvillars. Projet de villa. Façade est et façade nord.**
Monsieur Maître à Morvillars. Projet de villa. Façade est et façade nord. Dessin, calque, échelle 1:100, 15 mai 1897, par Fleury de la Hussinière (architecte)
Archives départementales du Territoire de Belfort, Belfort : 30 J 32

IVR43_20019000015V

Auteur de l'illustration : Jérôme Mongreville, Auteur de l'illustration : Anthime Fleury de la Hussinière

Date de prise de vue : 2001

(c) Région Bourgogne-Franche-Comté, Inventaire du patrimoine ; (c) Archives départementales du Territoire de Belfort

reproduction soumise à autorisation du titulaire des droits d'exploitation