


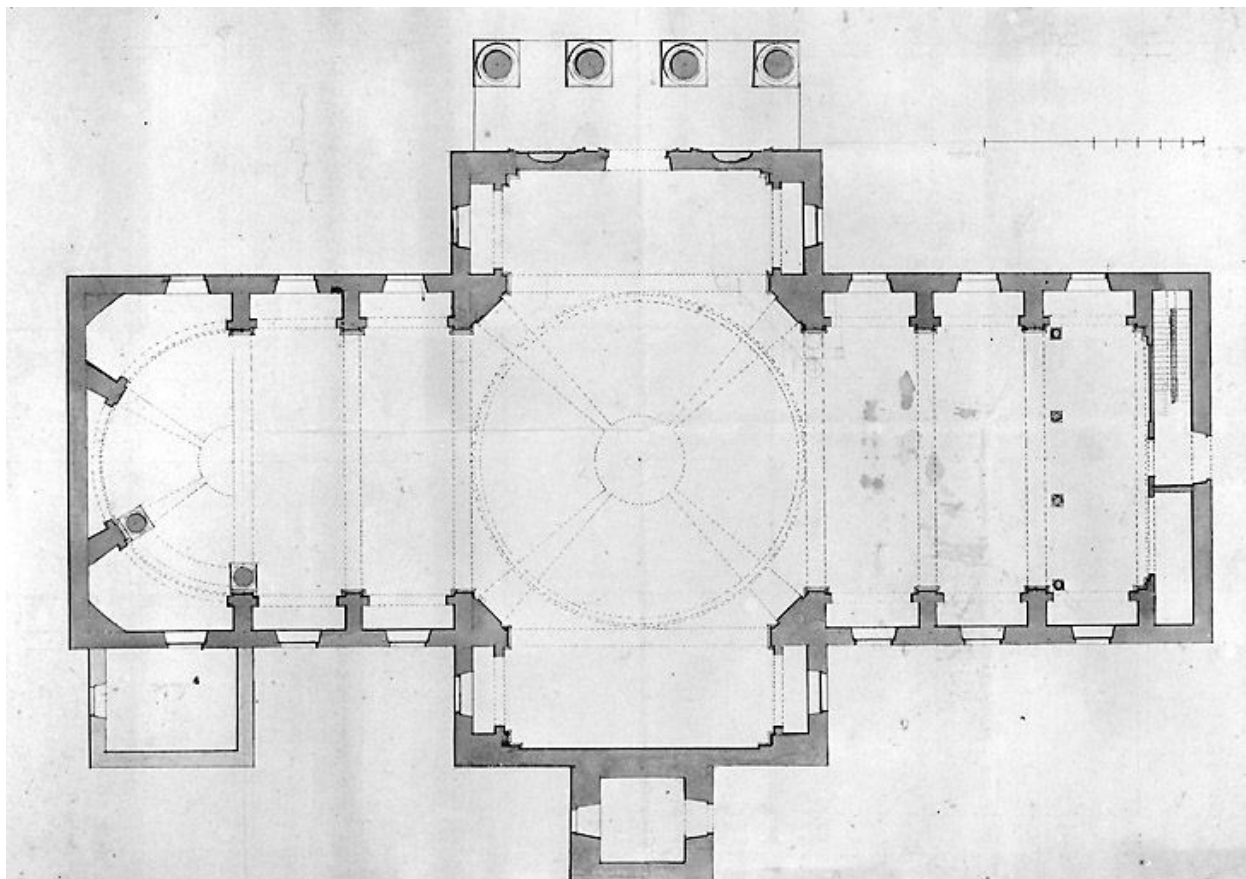

[Projet d'église. Plan au sol], 1813 ? Dessin (plume, lavis), s.d. [1813 ?], échelle 1:100.

Référence du document reproduit :

- **Projet d'église. Plan au sol, 1813 ?**

Projet d'église. Plan au sol, 1813 ?. Dessin (plume, lavis), s.d. [1813 ?], échelle 1:100 par Attiret, Claude-André (architecte) (attribution incertaine)
Archives municipales, Morez : M 20.38

IVR43_19953900014V

Auteur de l'illustration : Jérôme Mongreville, Auteur de l'illustration : Claude-André Attiret

Date de prise de vue : 1995

Échelle : 1/100

(c) Région Bourgogne-Franche-Comté, Inventaire du patrimoine
reproduction soumise à autorisation du titulaire des droits d'exploitation