


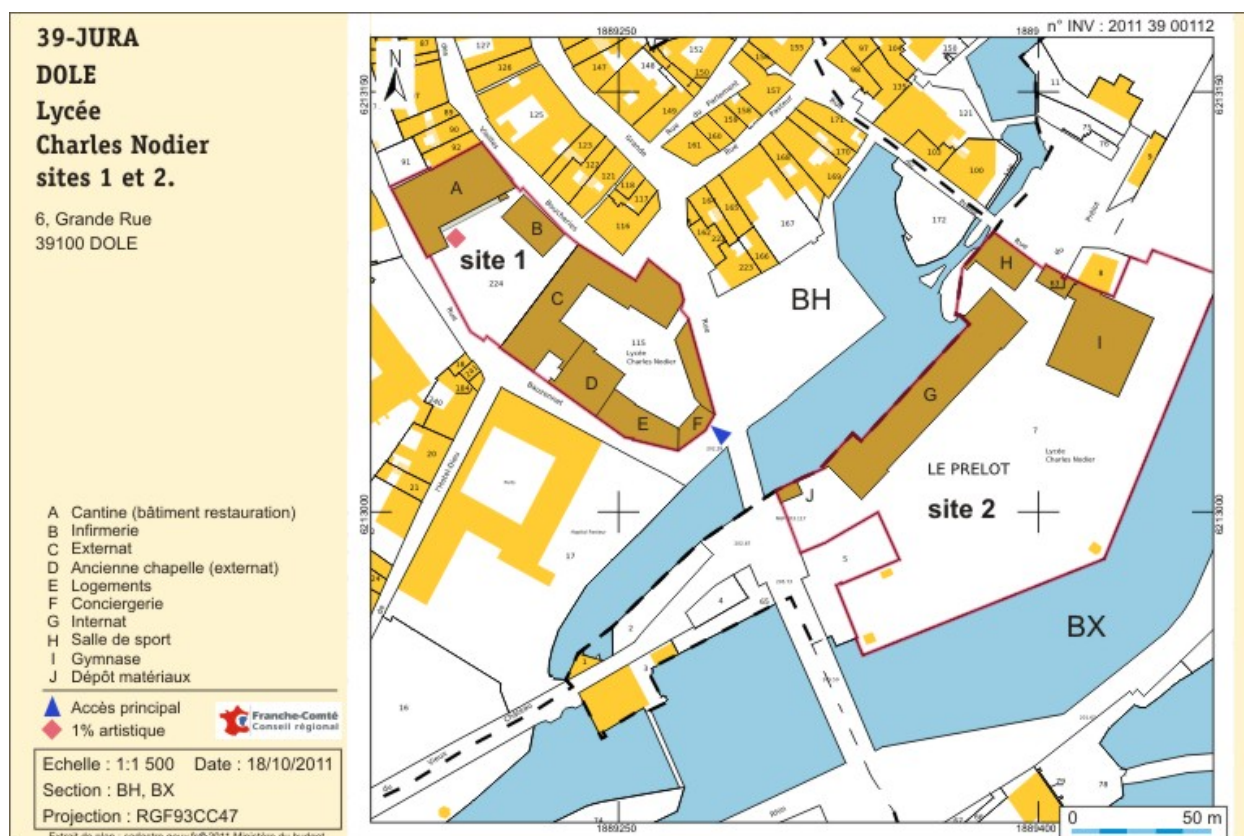

Plan-masse et de situation. Extrait du plan cadastral numérisé, 2011, sections BH et BX échelle 1/1500.

IVR43_20113900112NUDA

Auteur de l'illustration : André Céréza

(c) Région Bourgogne-Franche-Comté, Inventaire du patrimoine
reproduction soumise à autorisation du titulaire des droits d'exploitation