


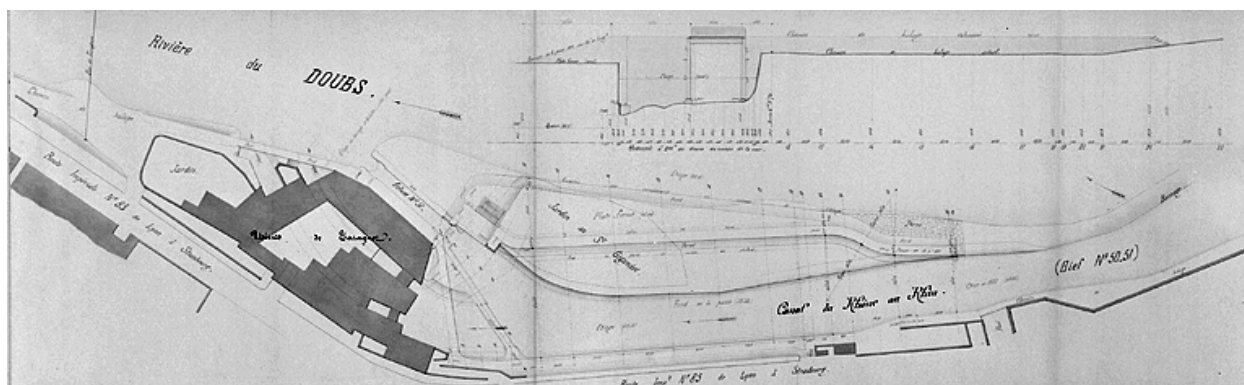

Plan général du projet d'amélioration du site de Tarragnoz et profil en long, 1871.

Référence du document reproduit :

- **Plan général du projet d'amélioration du site de Tarragnoz et profil en long, 1871.**

Plan général du projet d'amélioration du site de Tarragnoz et profil en long, 1871.

Dessin (plume, lavis), octobre 1871, 30 x 120 cm (coté).

Archives départementales du Doubs, Besançon : 3 S 835

IVR43_20012500110V

Auteur de l'illustration : Jérôme Mongreville

Date de prise de vue : 2001

Échelle : 1/500 ; 1/100

(c) Région Bourgogne-Franche-Comté, Inventaire du patrimoine ; (c) Archives départementales du Doubs

reproduction soumise à autorisation du titulaire des droits d'exploitation