


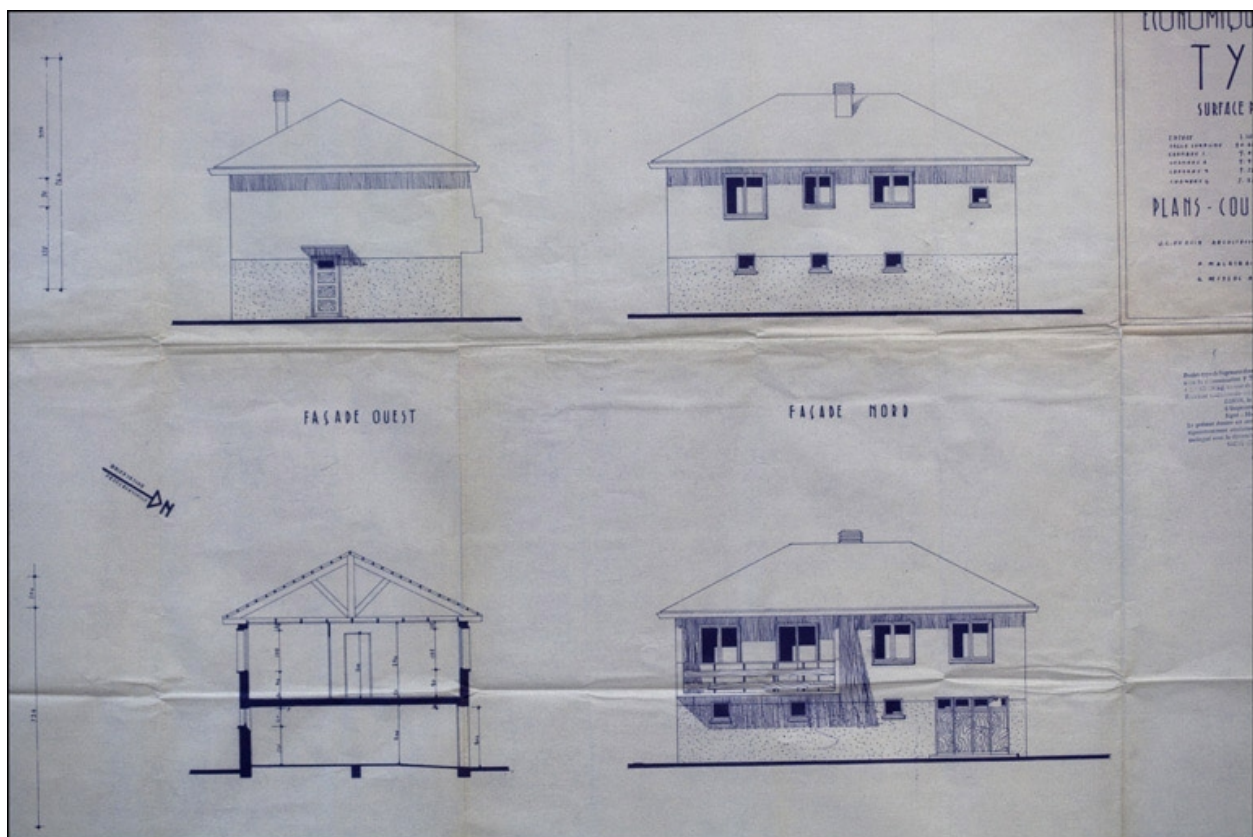

Maison individuelle économique et familiale type F5. Plans - coupe et façades, 1954.

Référence du document reproduit :

- **Maison individuelle économique et familiale type F5. Plans - coupe et façades, 1954.**

Maison individuelle économique et familiale type F5. Plans - coupe et façades, 1954. Tirage à l'ammoniaque, s.d. [1954], échelle 1:50, par Duboin, Jean-Constant (architecte) ; Malatrait, R. (architecte) ; Missol, G. (architecte)
Archives municipales, Morez : Lotissement de Villedieu 1953-1958

IVR43_20103900007NUC2A

Auteur de l'illustration : Yves Sancey, Auteur de l'illustration : Jean-Constant Duboin,
Auteur de l'illustration : G. Missol, Auteur de l'illustration : Roger Malatrait

Date de prise de vue : 2010

Échelle : 1/50

(c) Région Bourgogne-Franche-Comté, Inventaire du patrimoine
reproduction soumise à autorisation du titulaire des droits d'exploitation