


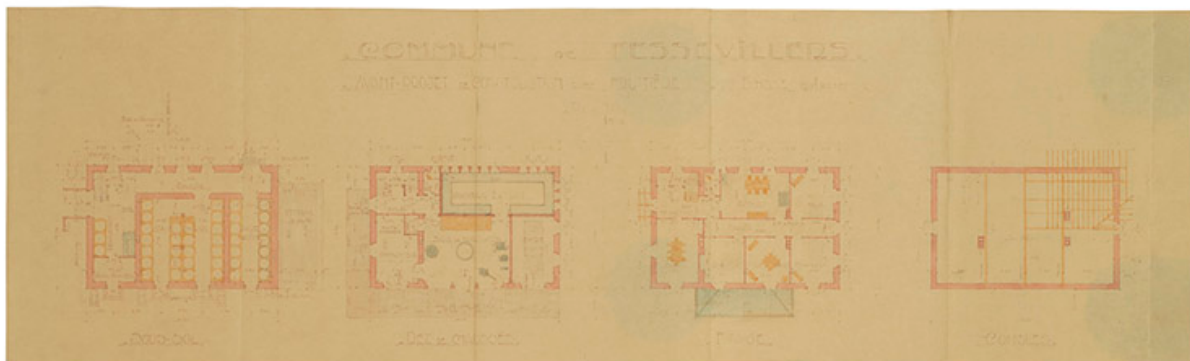

Commune de Fessevillers. Projet de construction d'une fruitière. Plans, 1932.

Référence du document reproduit :

- **Commune de Fessevillers. Projet de construction d'une fruitière. Dessins du bâtiment, 14 mai 1932.**

Commune de Fessevillers. Projet de construction d'une fruitière. Dessins du bâtiment, dessin (tirage, lavis), par l'architecte André, Pontarlier le 14 mai 1932, échelle 1/100.

- *Plans*, 31 x 104 cm.
- *Plans de poutraison*, 31 x 78 cm.
- *Façades et coupes*, 31 x 147 cm.

Archives départementales du Doubs, Besançon : 7 Mp 30

IVR43_20152500541NUC4A

Auteur de l'illustration : Sonia Dourlot

Auteur du document reproduit : Camille André

Date de prise de vue : 2015

(c) Région Bourgogne-Franche-Comté, Inventaire du patrimoine
reproduction soumise à autorisation du titulaire des droits d'exploitation