


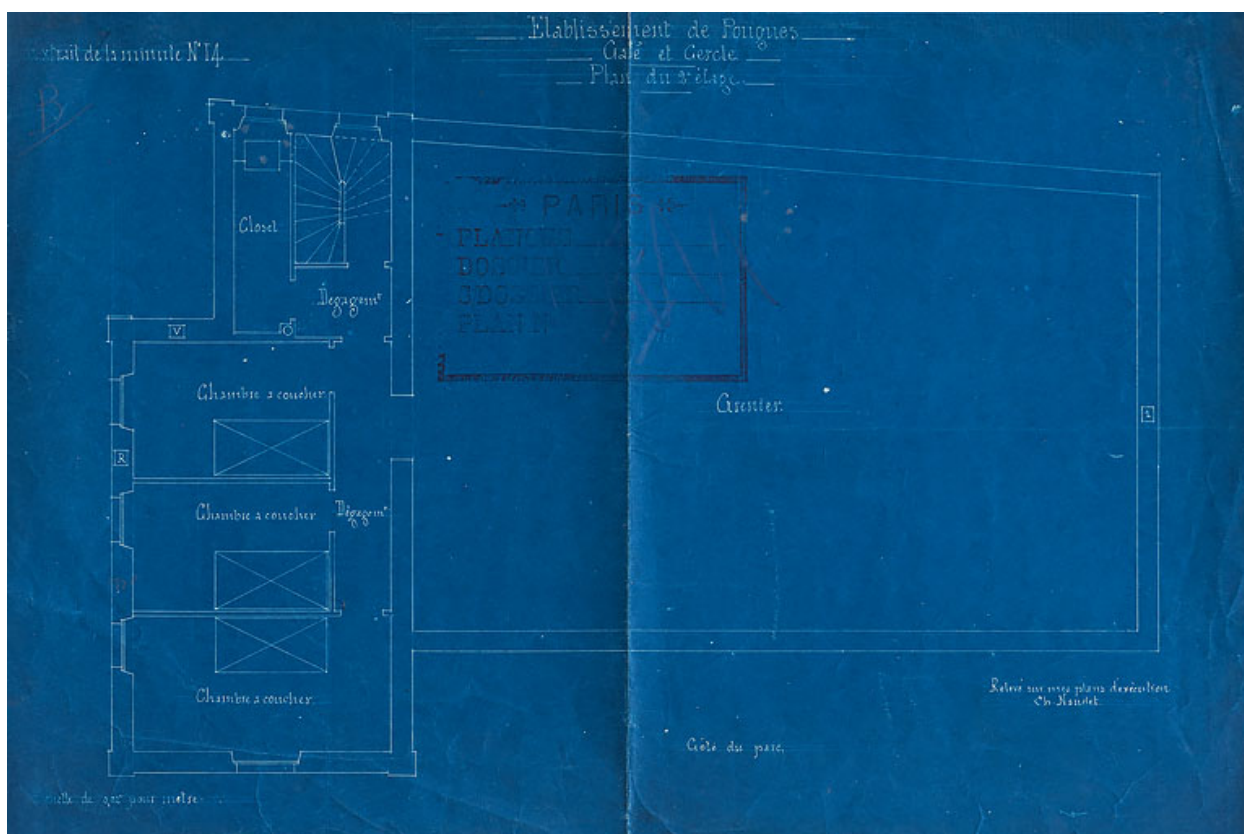

Cercle, plan du deuxième étage (chambres et grenier).

Référence du document reproduit :

- **Établissement de Pougues. Café et cercle. Plan du premier étage. [Vers 1882].**
Établissement de Pougues. Café et cercle. Plan du second étage / Charles Naudet.
[Vers 1882]. Diazographie. 44 x 30 cm. Échelle 1/50.
Archives départementales de la Nièvre, Nevers : 32 J 403

IVR26_20205800137NUC4A

Auteur de l'illustration : Pierre-Marie Barbe-Richaud

Auteur du document reproduit : Charles Thomas Désiré Naudet

Date de prise de vue : 2020

(c) Région Bourgogne-Franche-Comté, Inventaire du patrimoine
reproduction soumise à autorisation du titulaire des droits d'exploitation