


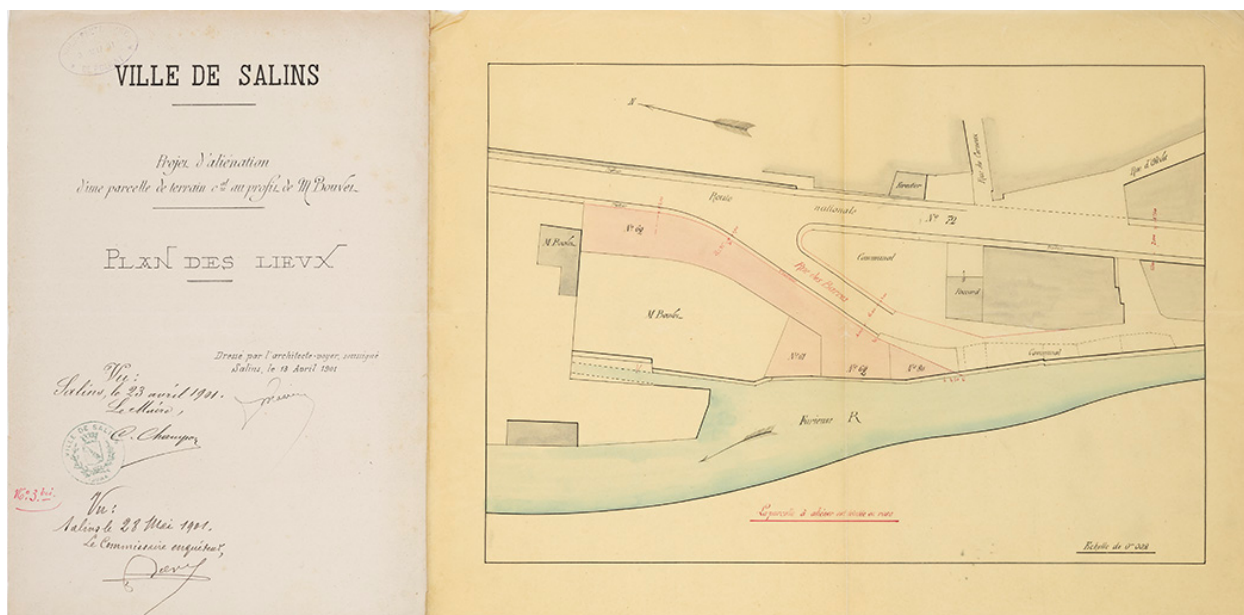

Plan des lieux - Projet d'aliénation d'une parcelle de terrain communal au profit de M. Bouvet, 1901.

Référence du document reproduit :

- **Plan des lieux - Projet d'aliénation d'une parcelle de terrain communal au profit de M. Bouvet, 1901.**

Archives départementales du Jura, Montmorot : 2 Op 349. Plan des lieux - Projet d'aliénation d'une parcelle de terrain communal au profit de M. Bouvet, Salins le 13 avril 1901, par l'architecte soussigné [illisible], échelle 1/500.

Archives départementales du Jura, Montmorot : 2 Op 349

IVR43_20253900016NUC4A

Date de prise de vue : 2025

(c) Archives municipales, Besançon

reproduction soumise à autorisation du titulaire des droits d'exploitation