


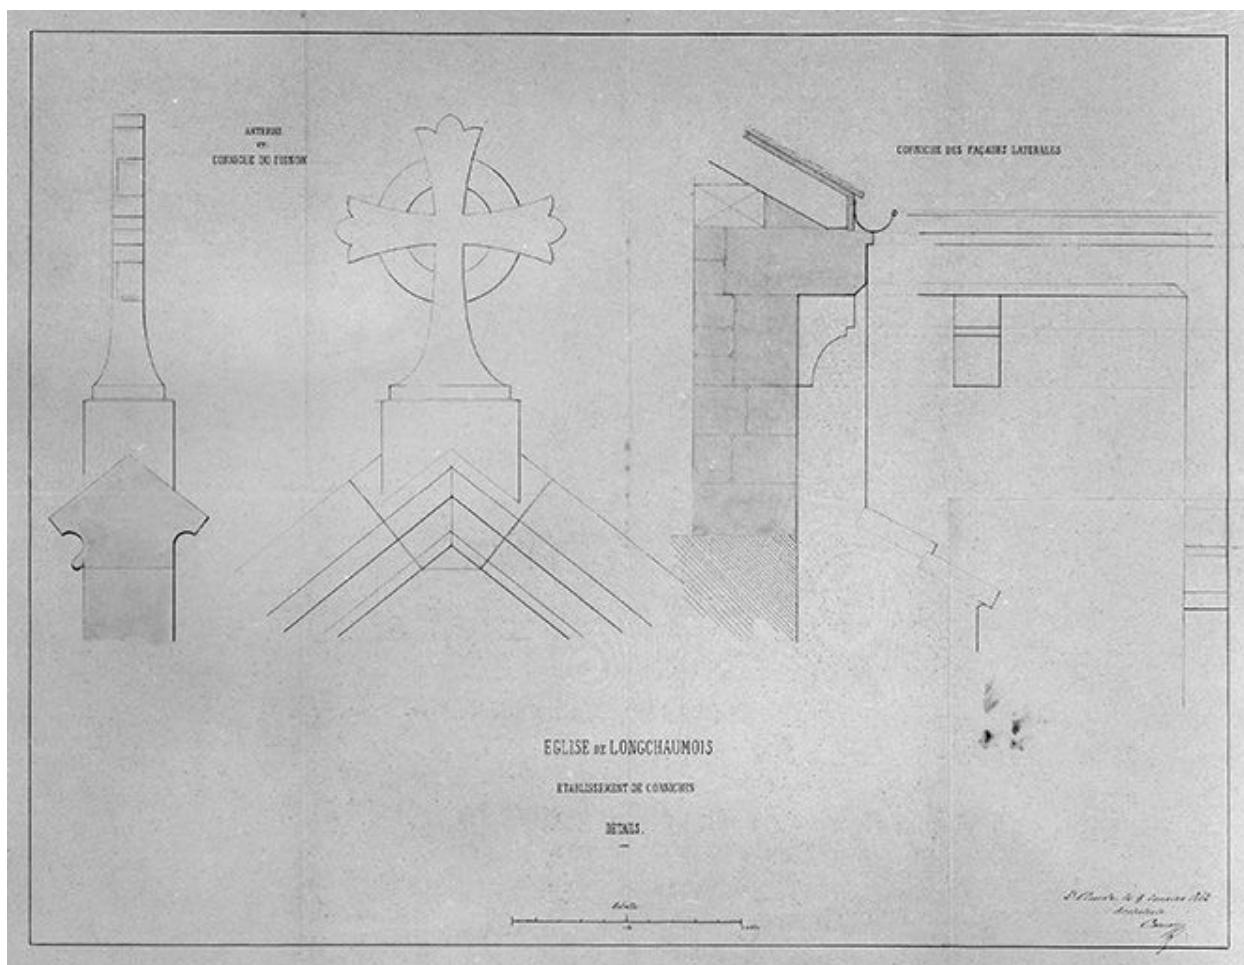

Eglise de Longchaumois : établissement de corniches, détails, 1862.

Référence du document reproduit :

- **Eglise de Longchaumois : établissement de corniches, détails, 1862.**
Eglise de Longchaumois : établissement de corniches, détails, 1862. Dessin sur calque, échelle 1:10, 44 x 60 cm, par Auguste Comoy.
Archives départementales du Jura, Montmorot : 9 V 3/318

IVR43_20013900331V

Auteur de l'illustration : Jérôme Mongreville, Auteur de l'illustration : Auguste Comoy

Date de prise de vue : 2001

(c) Région Bourgogne-Franche-Comté, Inventaire du patrimoine
reproduction soumise à autorisation du titulaire des droits d'exploitation