


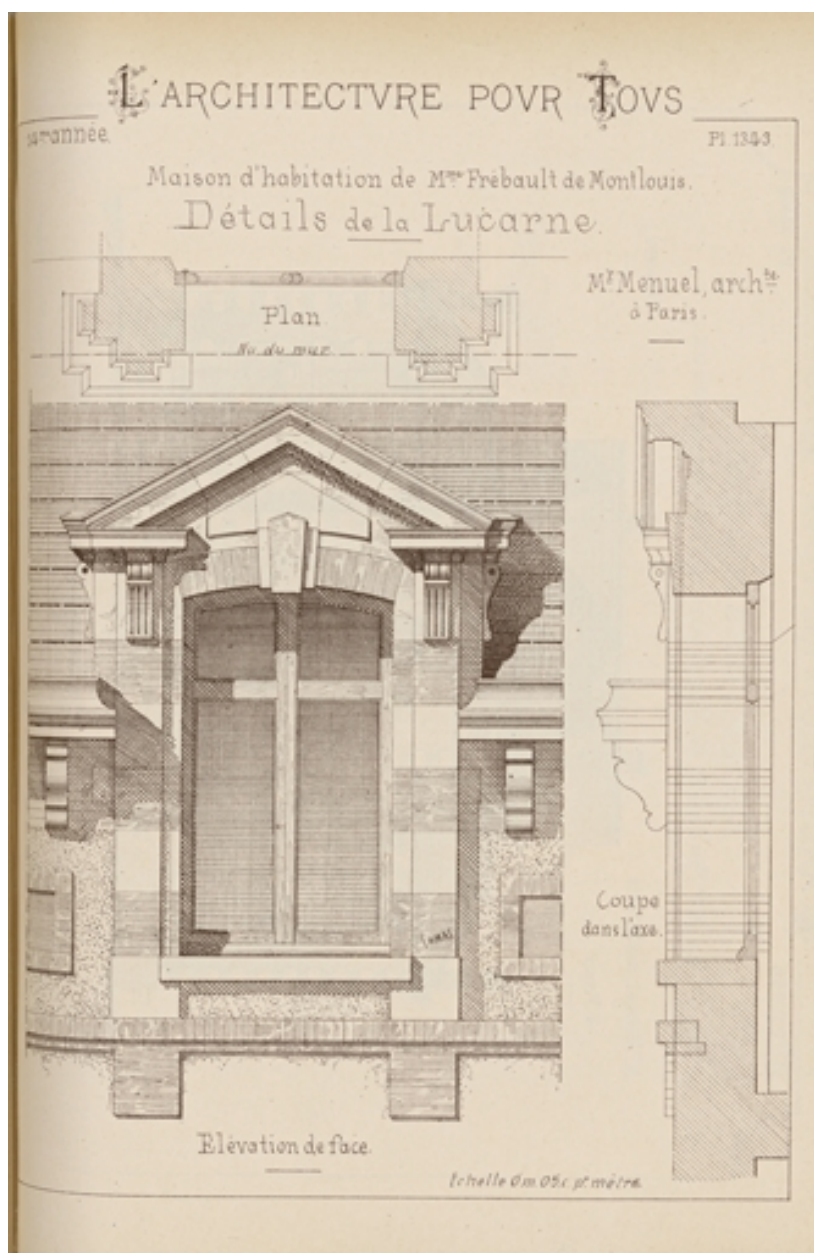

Lucarne.

Référence du document reproduit :

- **Maison d'habitation de Madame Frébault de Montlouis à Pougues-les-Eaux (Nièvre). Détail de la lucarne. Élévation de face, plan [et] coupe dans l'axe. [1890].**

Maison d'habitation de Madame Frébault de Montlouis à Pougues-les-Eaux (Nièvre). Détail de la lucarne. Élévation de face, plan [et] coupe dans l'axe / Édouard Menuel. Gravure. Échelle 1/20. In : *L'Architecture pour tous*, 14e année, 168e livraison, pl. 1343. Dourdan : E. Thézard, [1890].
Bibliothèque nationale, Paris

IVR26_20235800006NUC2A

Auteur du document reproduit : Édouard Ménuel

(c) Bibliothèque nationale

reproduction soumise à autorisation du titulaire des droits d'exploitation